



GRAVITY PARK

D-04
БУДИНОК


L03, L05, L07
ПОВЕРХ

12, 24, 36
№ КВАРТИРИ

3XL-1

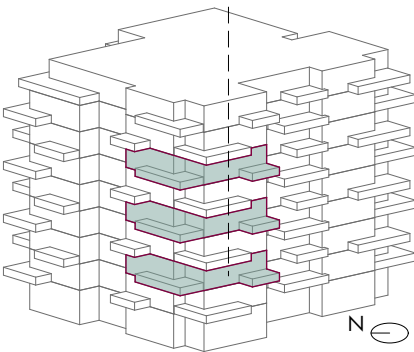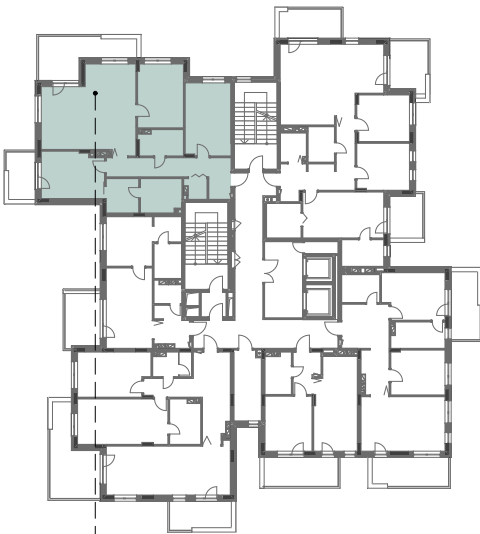

ІНВЕСТИЦІЙНИЙ АЛЬБОМ
Реконструкція готельно-житлового
комплексу "Пролісок" в готельно-
туристичний комплекс за адресою:
м.Київ, проспект Перемоги,б.139

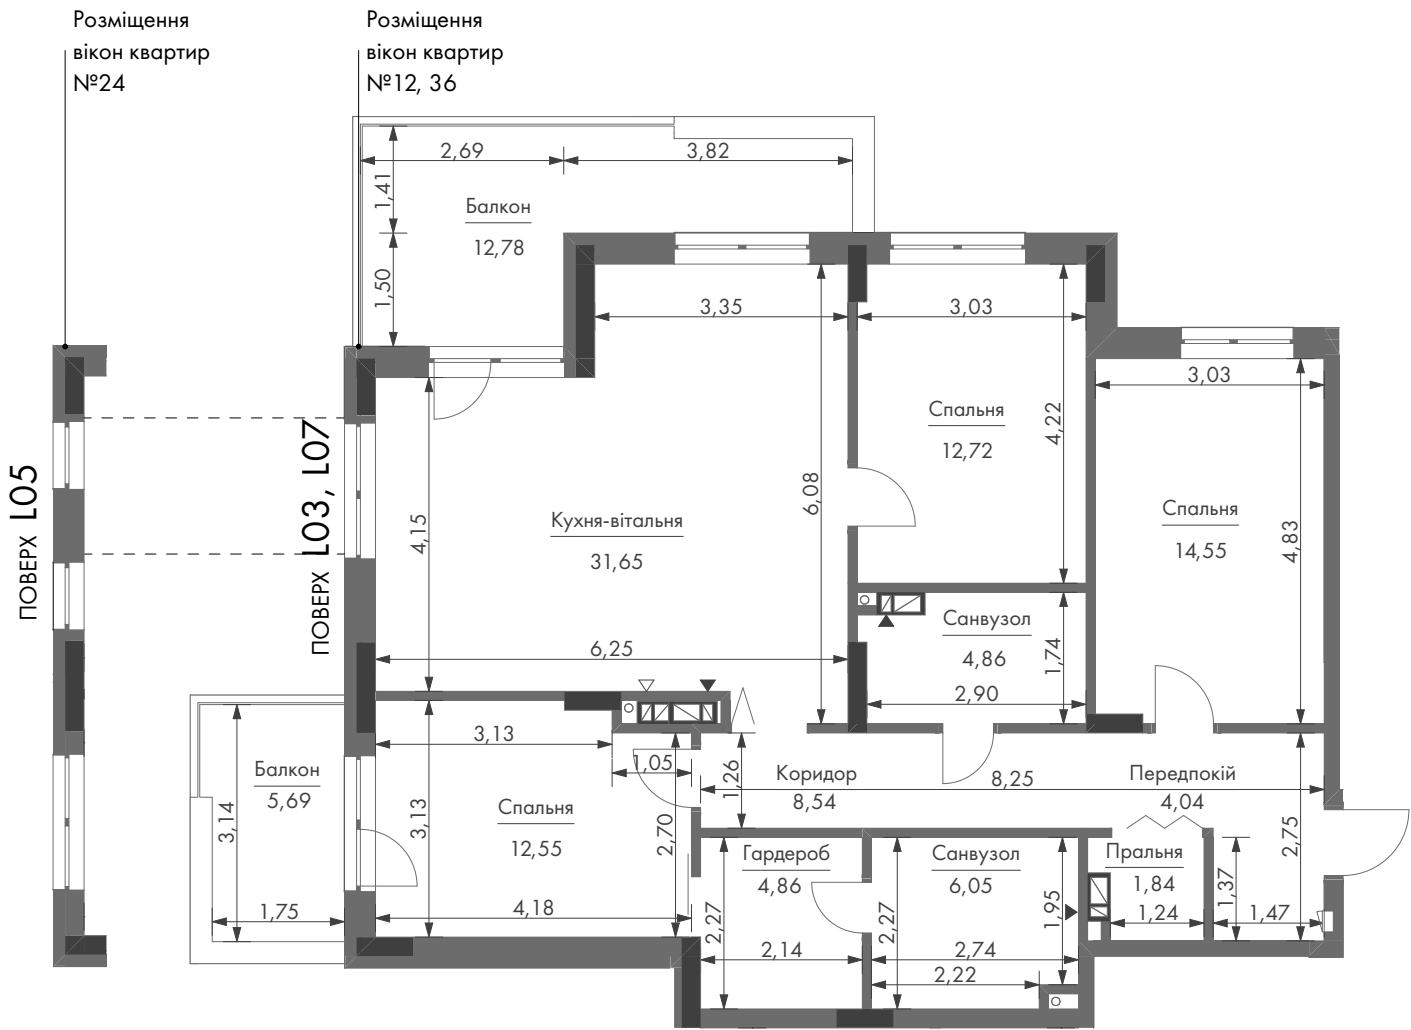

Загальна площа – 107,21 м², Житлова площа – 39,82 м²

№ п/п	Найменування	Площа, м²	Примітки
1	Передпокій	4,04	
1.1	Коридор	8,54	
2	Кухня-вітальня	31,65	
3	Санвузол	4,86	
3.1	Санвузол	6,05	
3.2	Пральня	1,84	
4	Спальня	14,55	
4.1	Спальня	12,72	
4.2	Спальня	12,55	
5	Гардероб	4,86	
5.1	Балкон	1,71	K=0,3
5.2	Балкон	3,84	K=0,3
		107,21 м²	

Примітки:

- Висота поверху від підлоги до стелі- 2,7 м
- Огородження літніх зон має висоту 1,1 м від рівня підлоги
- Площа літніх приміщень на плані без знижувального коефіцієнта
- Загальна площа приміщень може бути скоригована на 3-5% за результатами будівельно-монтажних робіт.
- L03, L05, L07 - 3, 5, 7 наземні поверхи
- На плануванні даного поверху вказане орієнтовне розташування віконних прорізів.