
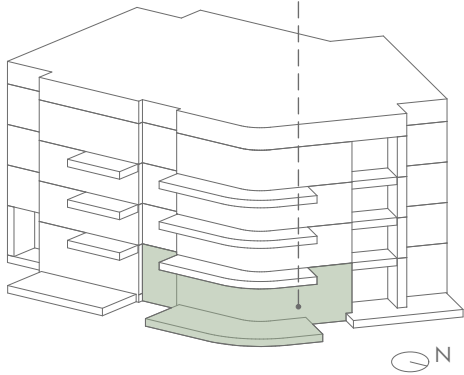


GRAVITY PARK


D-011.01
БУДИНОК

LGF 2
ПОВЕРХ № ПРИМІЩЕННЯ

2К-1

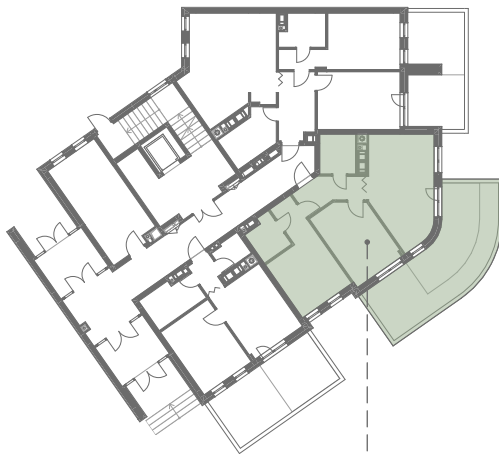

ІНВЕСТИЦІЙНИЙ АЛЬБОМ
Реконструкція готельно-житлового
комплексу "Пролісок" в готельно-
туристичний комплекс за адресою:
м.Київ, проспект Перемоги,б.139.
Коригування 1

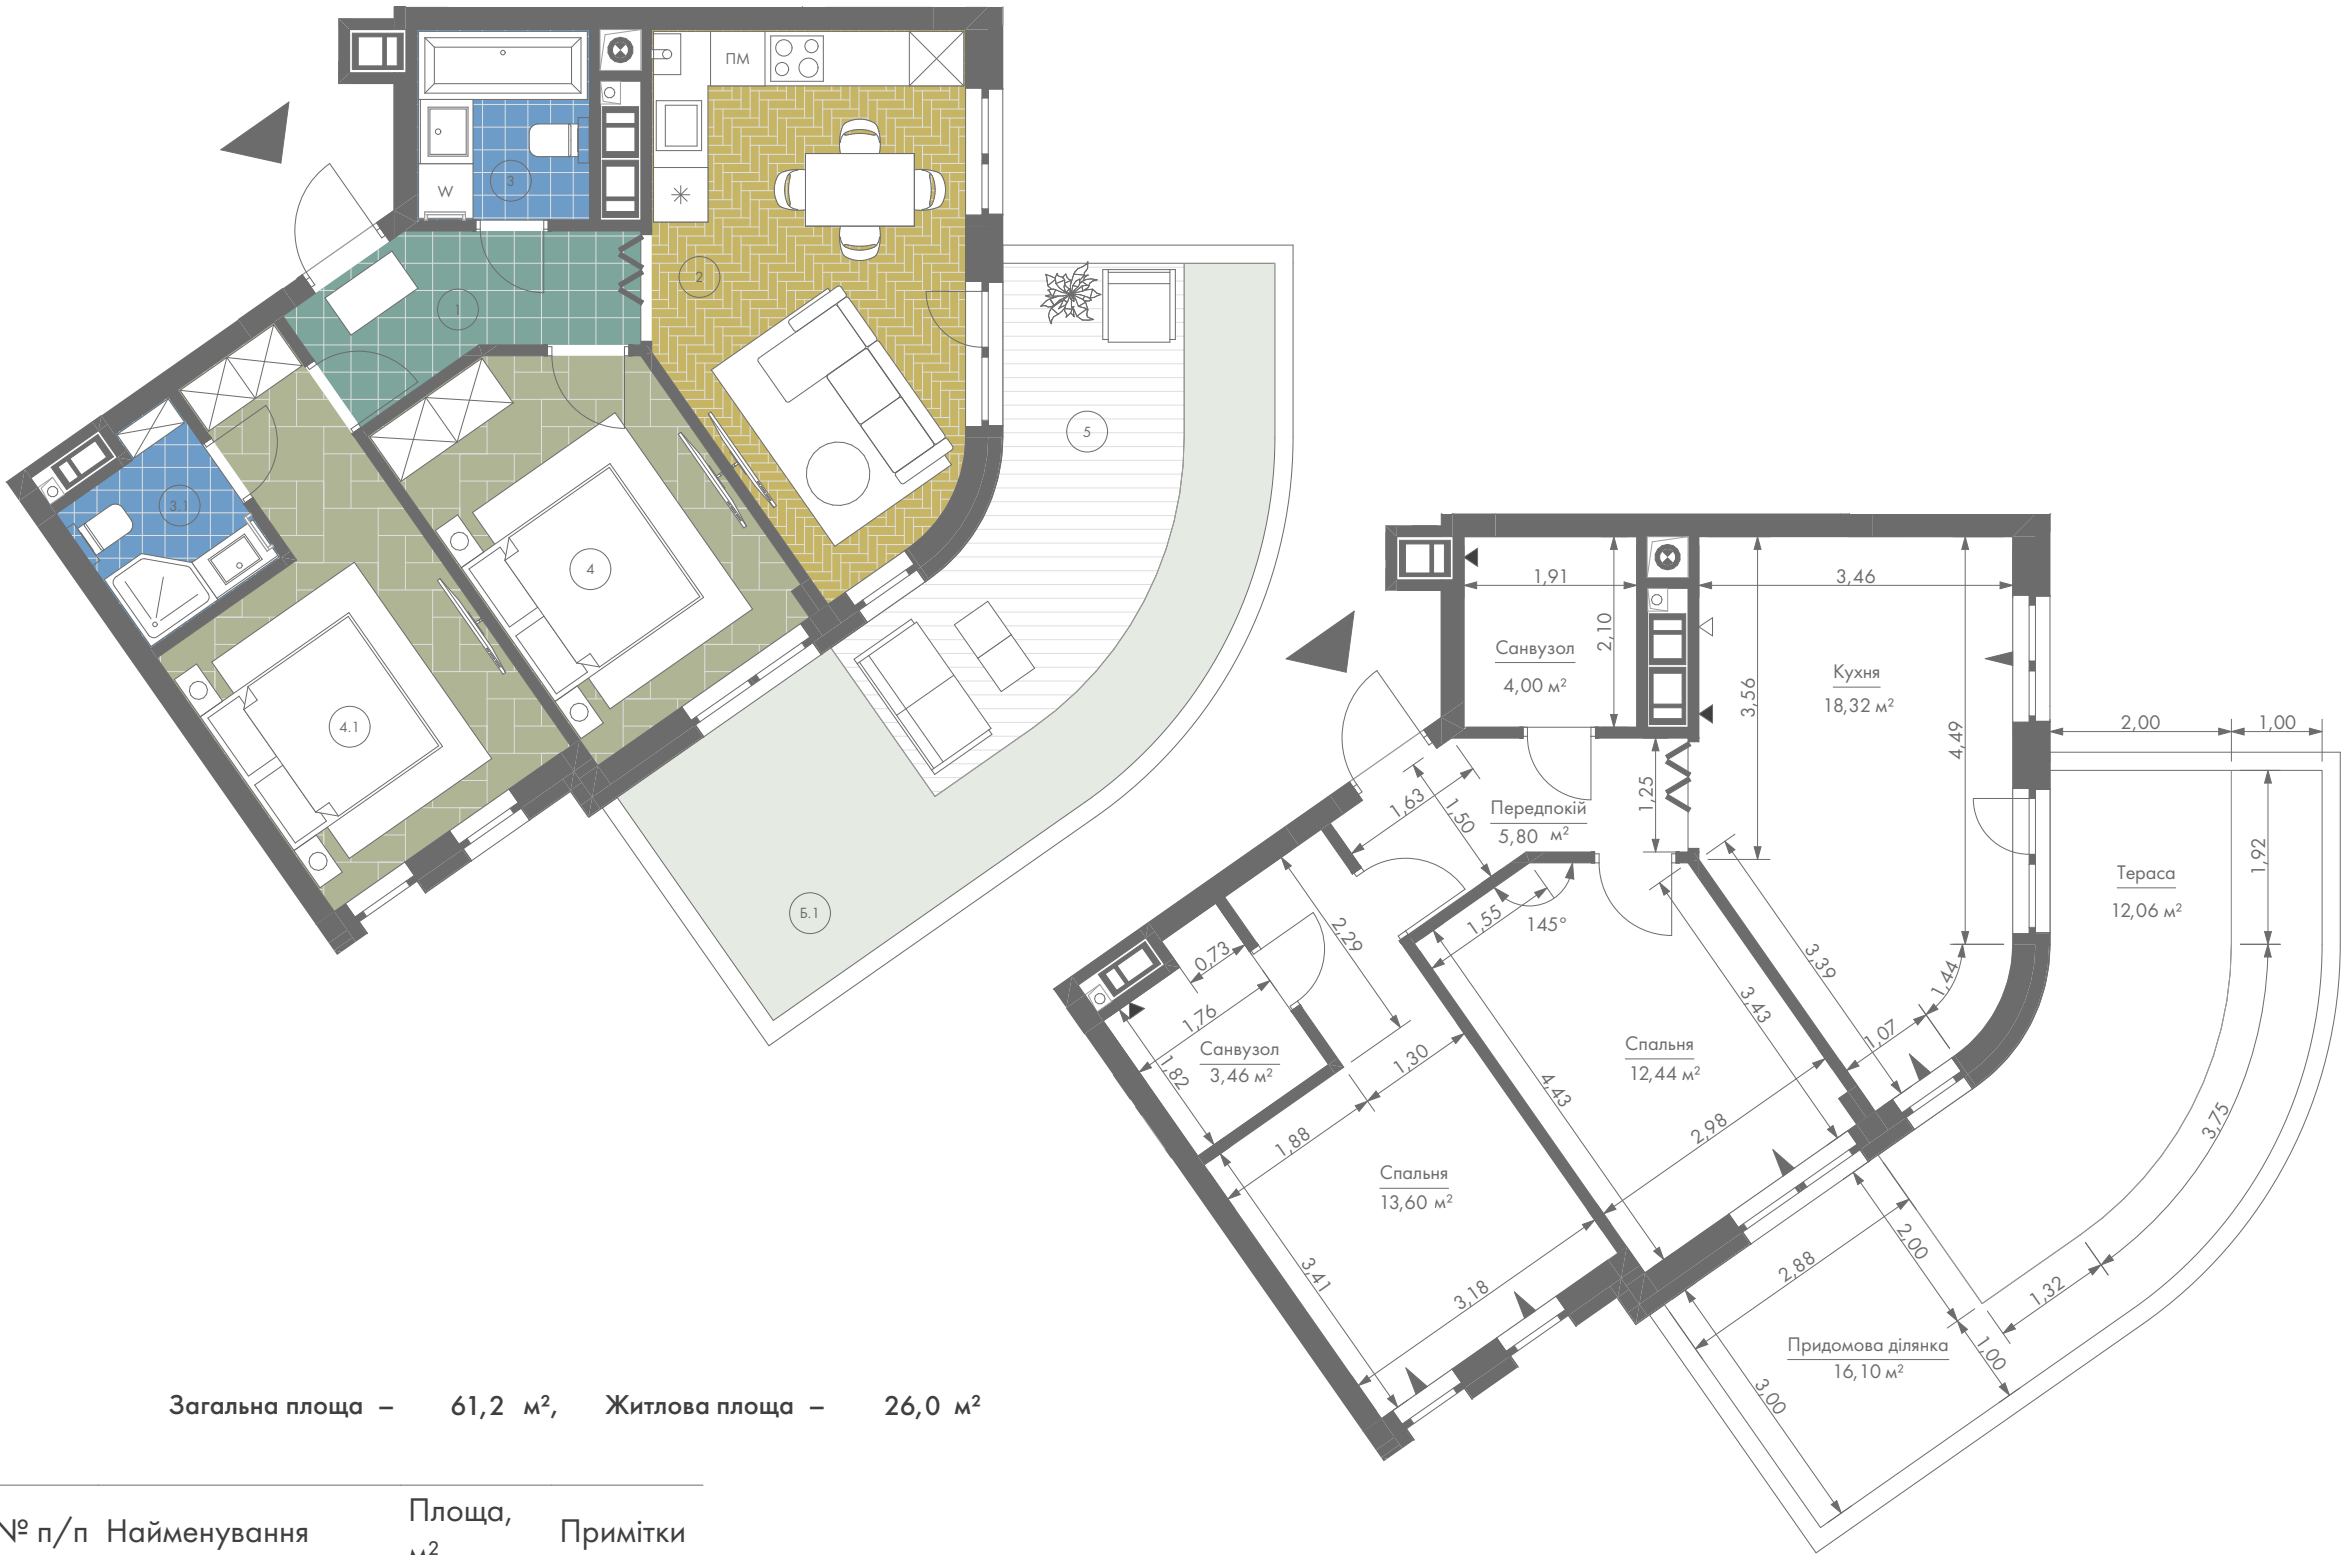

Загальна площа – 61,2 м², Житлова площа – 26,0 м²

№ п/п	Найменування	Площа, м²	Примітки
1	Передпокій	5,8	
2	Кухня	18,3	
3	Санвузол	4,0	
3.1	Санвузол	3,5	
4	Спальня	12,4	
4.1	Спальня	13,6	
5	Тераса	3,6	K=0,3
		61,2 м²	

- Примітки:
- Висота поверху від підлоги до стелі - 3,3 м
 - Огородження літніх зон має висоту 1,1 м від рівня підлоги
 - Площа літніх приміщень на плані без знижувального коефіцієнта
 - Загальна площа приміщень може бути скоригована на 3-5% за результатами будівельно-монтажних робіт.
 - LGF - 1-й наземний поверх