
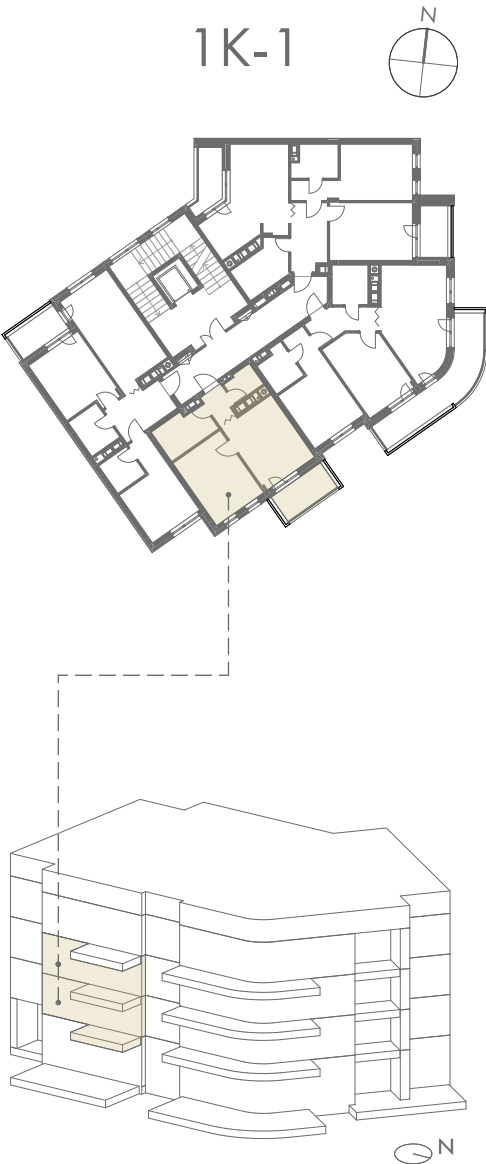


GRAVITY PARK

D-011.01
БУДИНОК

L02, L03 5, 9
ПОВЕРХ № ПРИМІЩЕННЯ

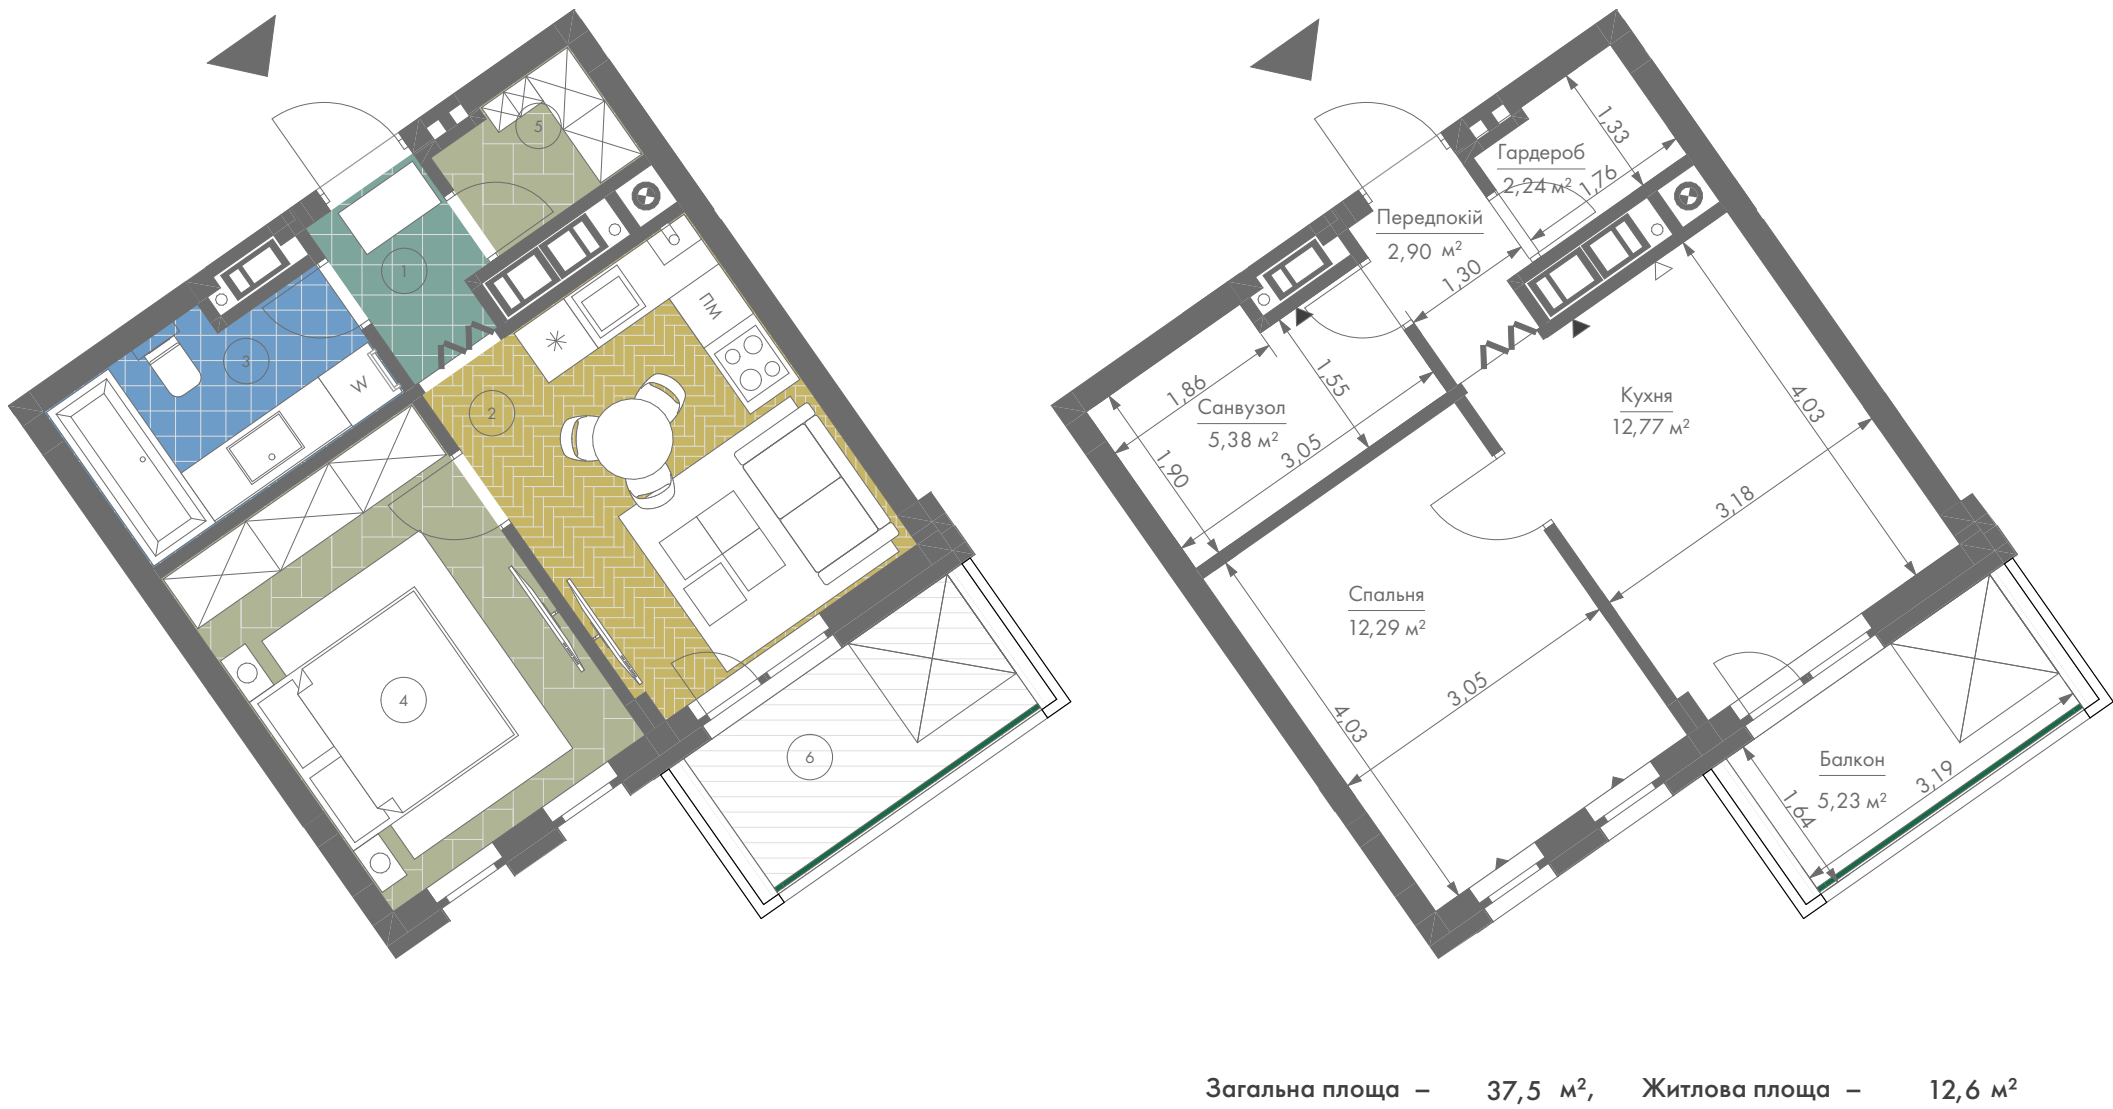

№ п/п	Найменування	Площа, м²	Примітки
1	Передпокій	2,9	
2	Кухня	12,8	
3	Санвузол	5,4	
4	Спальня	12,6	
5	Гардероб	2,2	
6	Балкон	1,6	K=0,3
		37,5 м²	

- Примітки:
- Висота поверху від підлоги до стелі - 2,7 м
 - Огородження літніх зон має висоту 1,1 м від рівня підлоги
 - Площа літніх приміщень на плані без знижувального коефіцієнта
 - Загальна площа приміщень може бути скоригована на 3-5% за результатами будівельно-монтажних робіт.
 - L02 - 2-й наземний поверх,
 - L03 - 3-й наземний поверх

ІНВЕСТИЦІЙНИЙ АЛЬБОМ
Реконструкція готельно-житлового
комплексу "Пролісок" в готельно-
туристичний комплекс за адресою:
м.Київ, проспект Перемоги,6.139.
Коригування 1