

GRAVITY PARK

D-011.01

БУДИНОК



L02, L04

ПОВЕРХ


6, 14

№ ПРИМІЩЕННЯ

2К-1

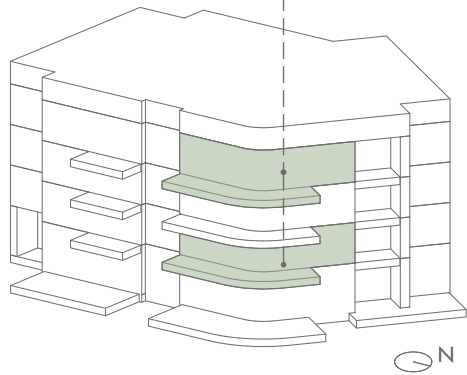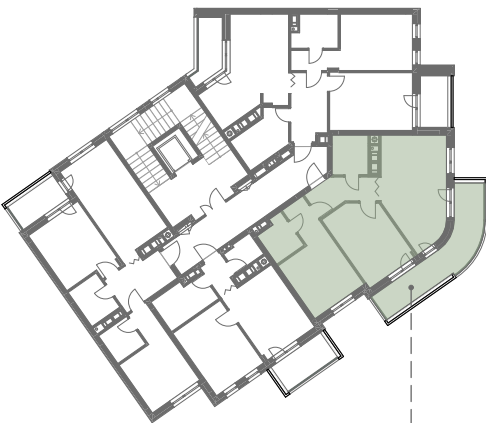

ІНВЕСТИЦІЙНИЙ АЛЬБОМ
Реконструкція готельно-житлового
комплексу "Пролісок" в готельно-
туристичний комплекс за адресою:
м.Київ, проспект Перемоги,6.139.
Коригування 1

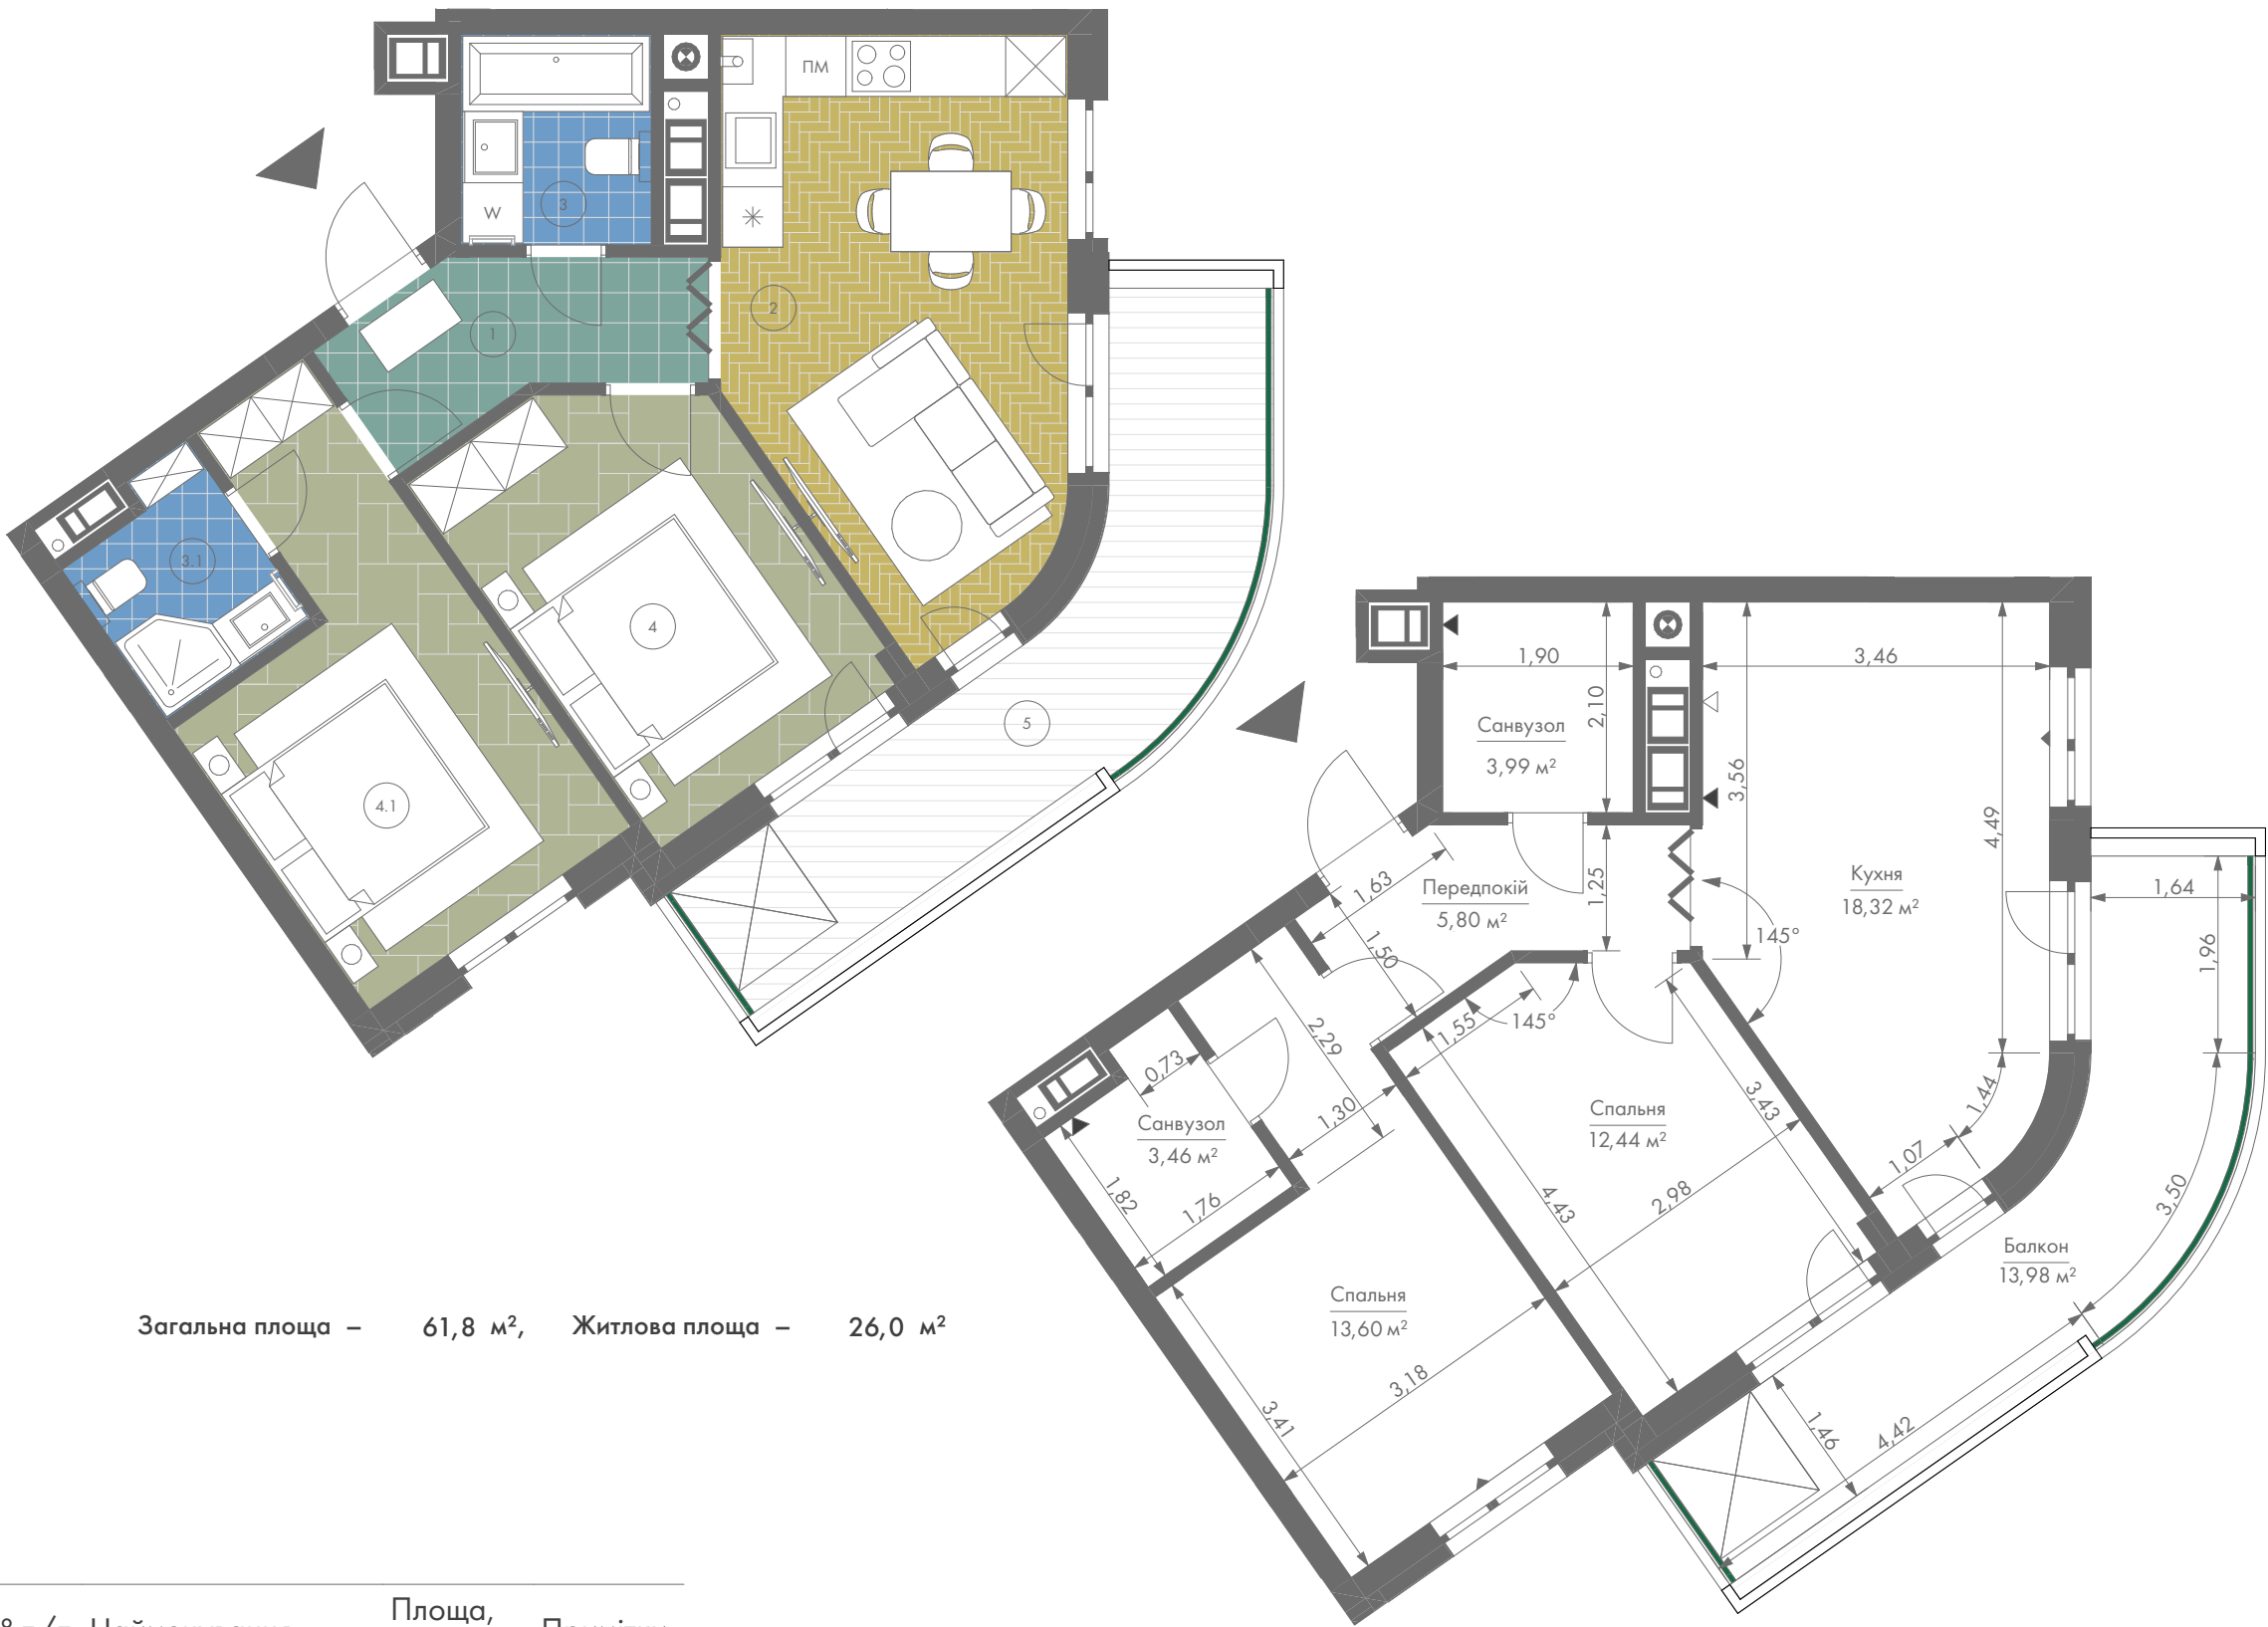

Загальна площа – 61,8 м², Житлова площа – 26,0 м²

№ п/п	Найменування	Площа, м²	Примітки
1	Передпокій	5,8	
2	Кухня	18,3	
3	Санвузол	4,0	
3.1	Санвузол	3,5	
4	Спальня	12,4	
4.1	Спальня	13,6	
5	Балкон	4,2	K=0,3
		61,8 м²	

Примітки:

- Висота поверху від підлоги до стелі - 2,7 м (L02); - 3,0 м (L04)
- Огородження літніх зон має висоту 1,1 м від рівня підлоги
- Площа літніх приміщень на плані без знижувального коефіцієнта
- Загальна площа приміщень може бути скоригована на 3-5% за результатами будівельно-монтажних робіт.
- L02 - 2-й наземний поверх,
- L04 - 4-й наземний поверх