


GRAVITY PARK


D-011.01
БУДИНОК

L03 10
ПОВЕРХ № ПРИМІЩЕННЯ

2К-1

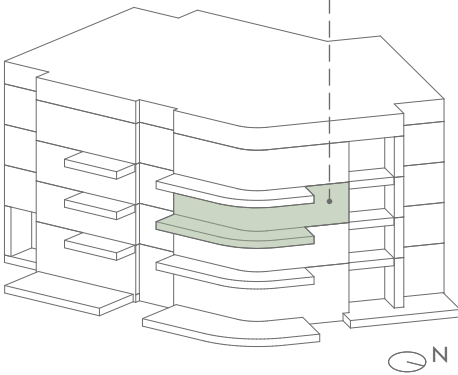

ІНВЕСТИЦІЙНИЙ АЛЬБОМ
Реконструкція готельно-житлового
комплексу "Пролісок" в готельно-
туристичний комплекс за адресою:
м.Київ, проспект Перемоги,6.139.
Коригування 1

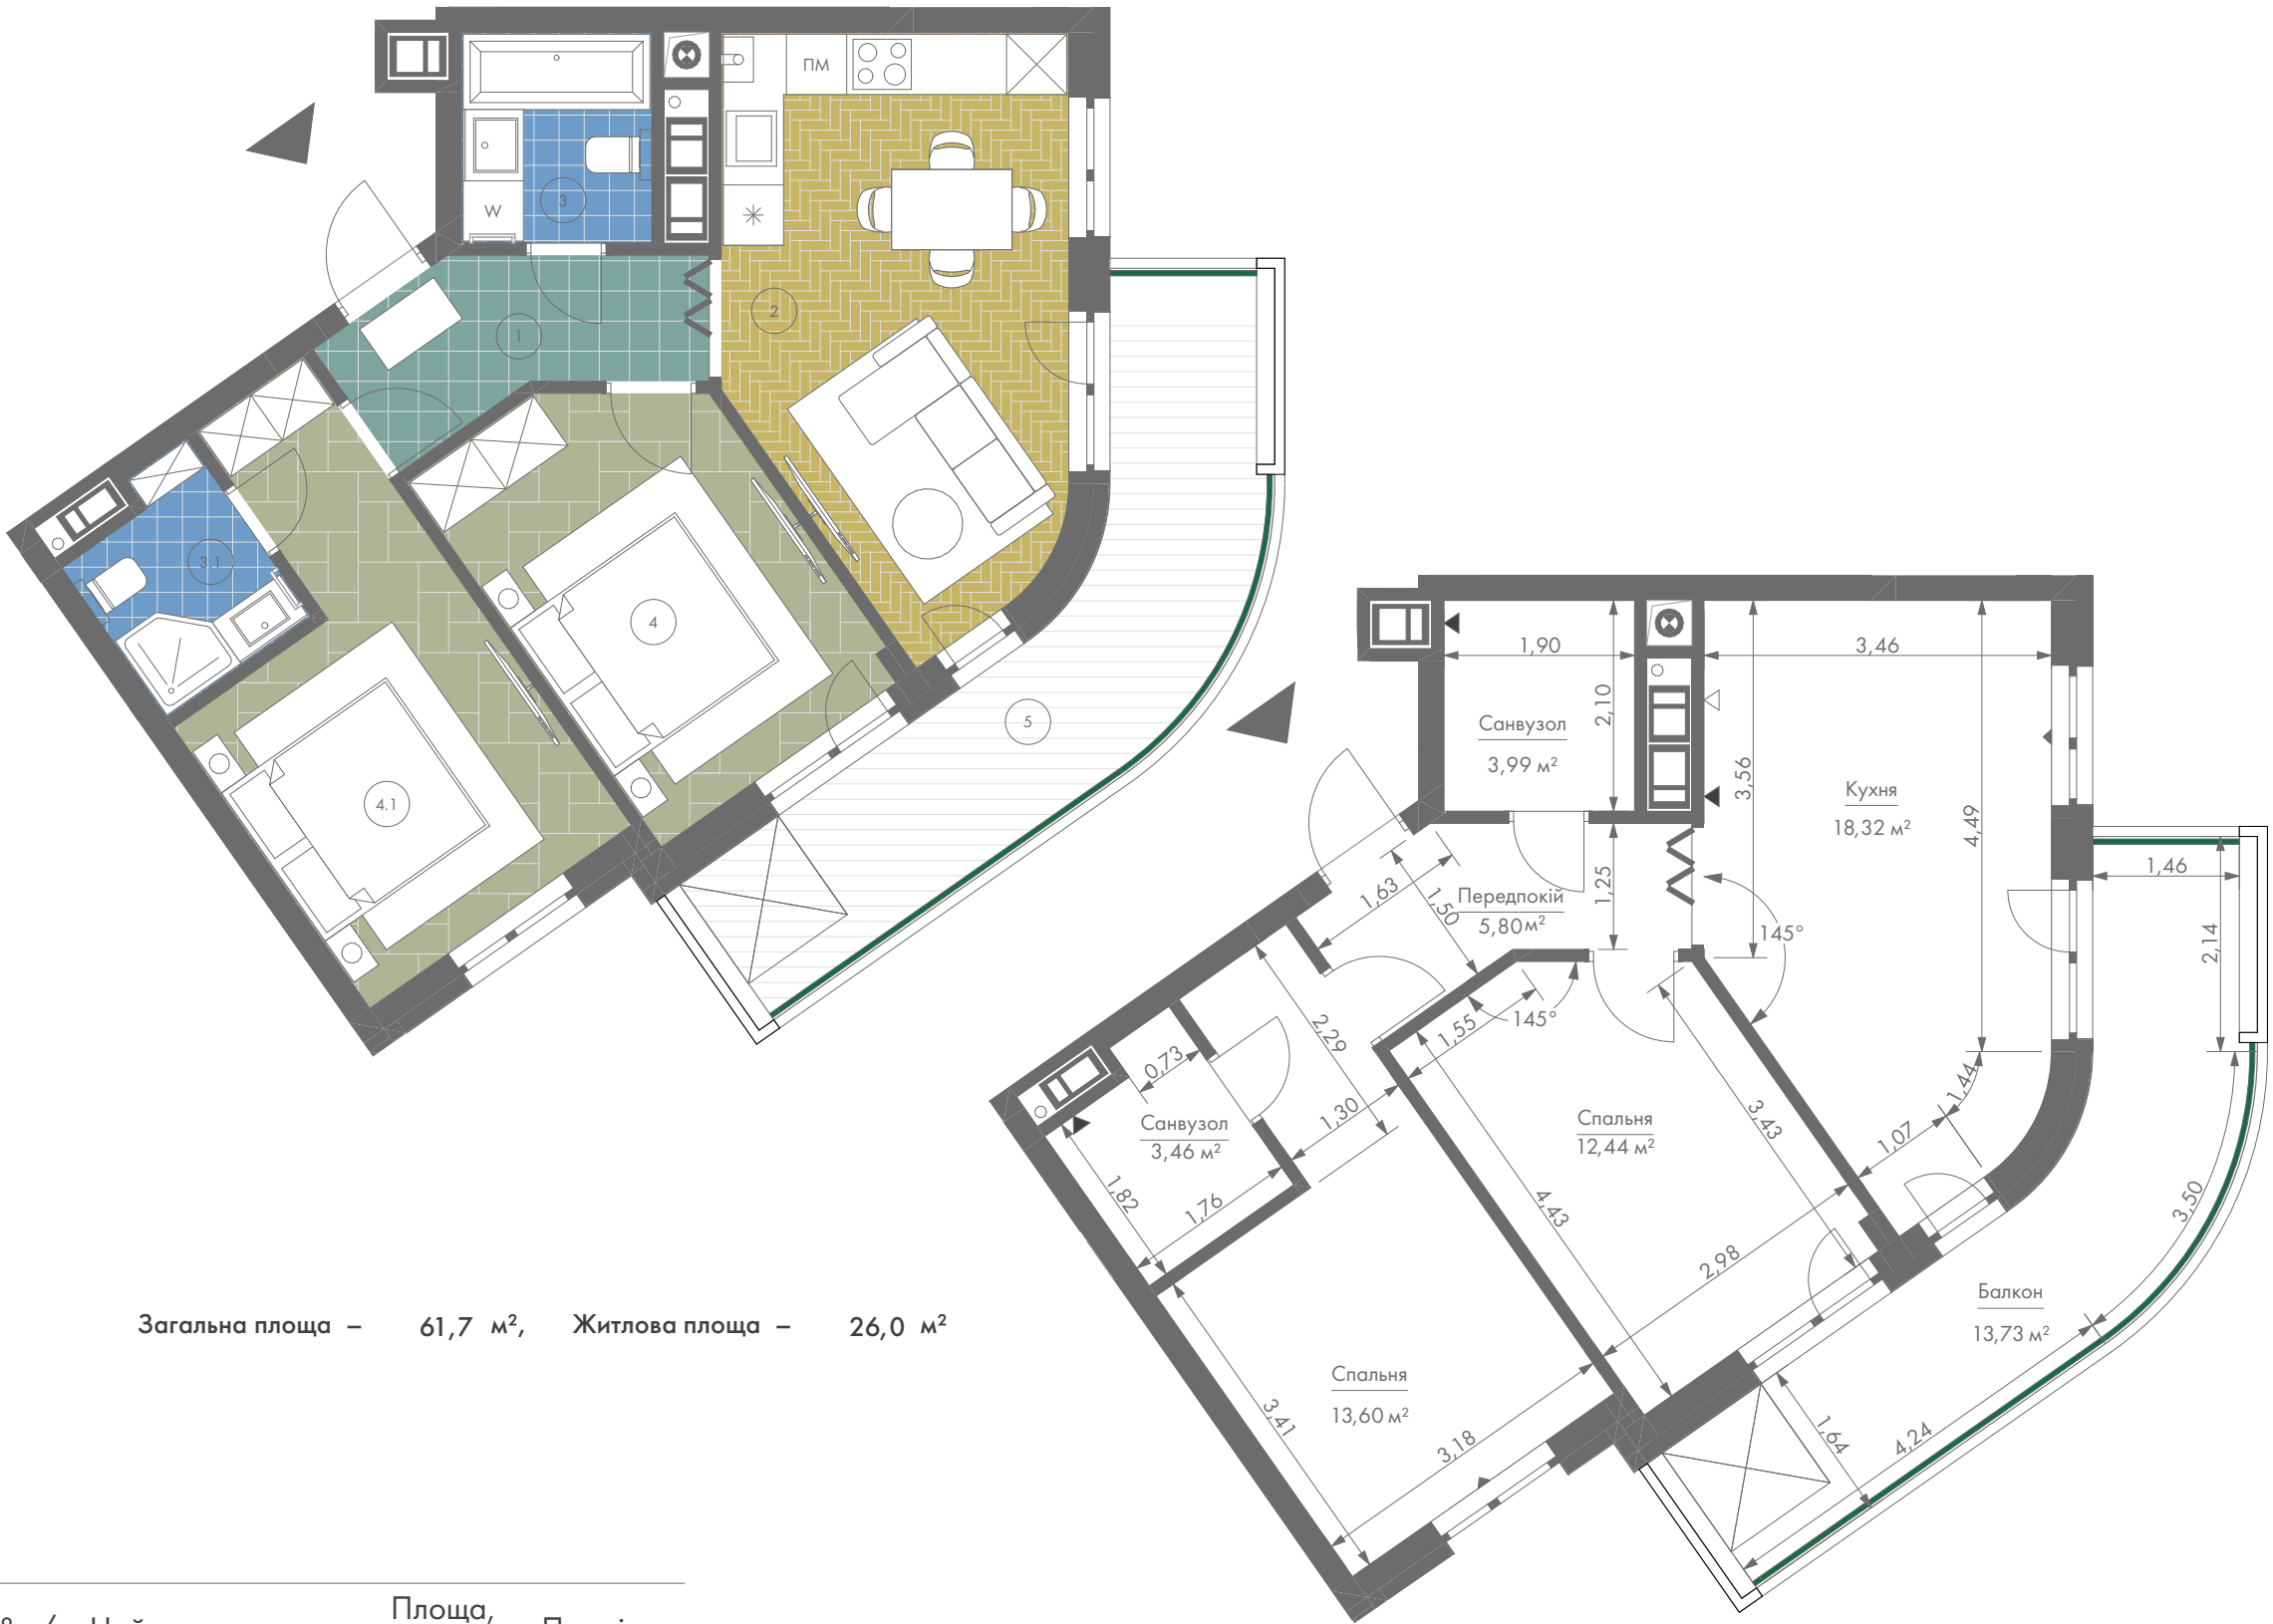

№ п/п	Найменування	Площа, м²	Примітки
1	Передпокій	5,8	
2	Кухня	18,3	
3	Санвузол	4,0	
3.1	Санвузол	3,5	
4	Спальня	12,4	
4.1	Спальня	13,6	
5	Балкон	4,1	K=0,3
		61,7 м²	

Примітки:

- Висота поверху від підлоги до стелі - 2,7 м
- Огородження літніх зон має висоту 1,1 м від рівня підлоги
- Площа літніх приміщень на плані без знижувального коефіцієнта
- Загальна площа приміщень може бути скоригована на 3-5% за результатами будівельно-монтажних робіт.
- L03 - 3-й наземний поверх