


GRAVITY PARK

D-011.01
БУДИНОК

L04
ПОВЕРХ


13
№ ПРИМІЩЕННЯ

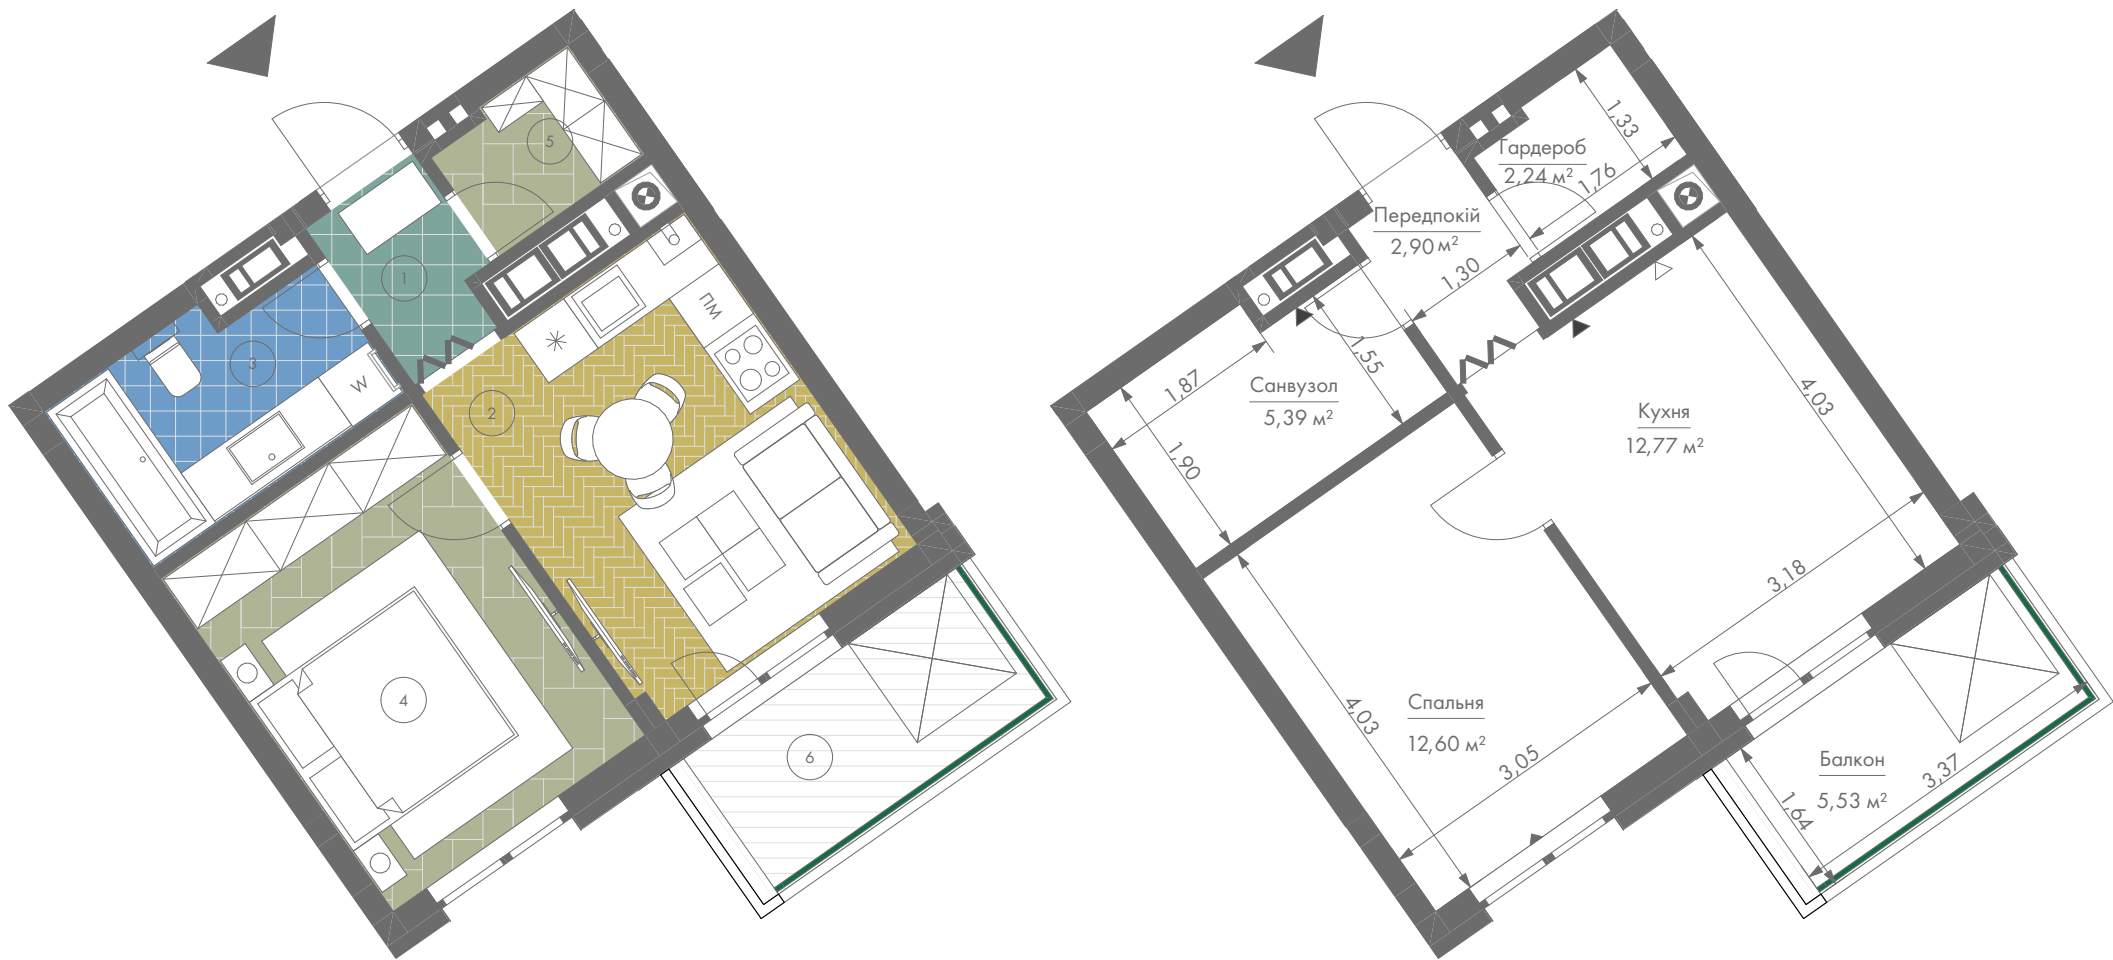

Загальна площа – 37,6 м², Житлова площа – 12,6 м²

№ п/п	Найменування	Площа, м²	Примітки
1	Передпокій	2,9	
2	Кухня	12,8	
3	Санвузол	5,4	
4	Спальня	12,6	
5	Гардероб	2,2	
6	Балкон	1,7	K=0,3
		37,6 м²	

- Примітки:
- Висота поверху від підлоги до стелі - 3,0 м
 - Огородження літніх зон має висоту 1,1 м від рівня підлоги
 - Площа літніх приміщень на плані без знижувального коефіцієнта
 - Загальна площа приміщень може бути скоригована на 3-5% за результатами будівельно-монтажних робіт.
 - L04 - 4-й наземний поверх

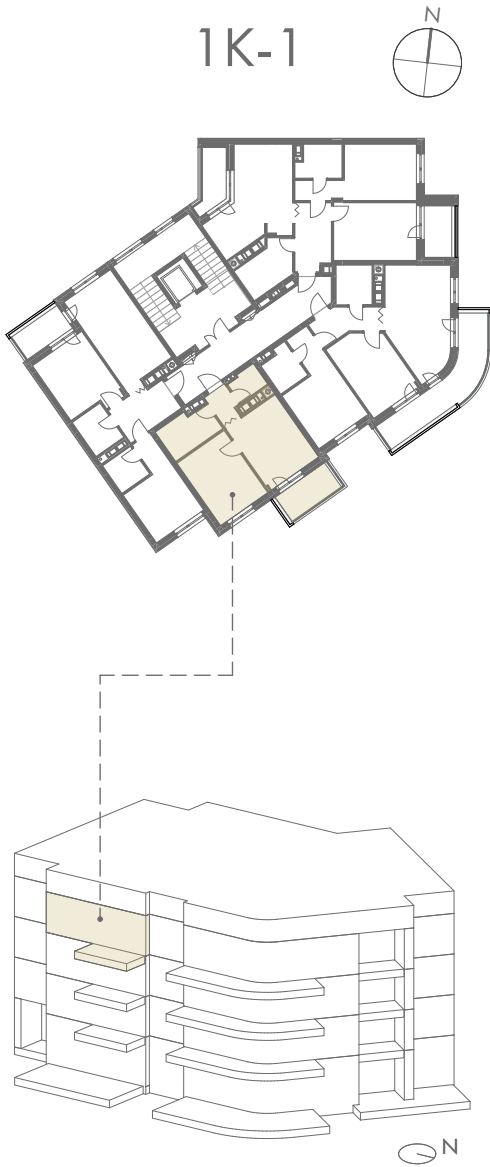

ІНВЕСТИЦІЙНИЙ АЛЬБОМ
Реконструкція готельно-житлового
комплексу "Пролісок" в готельно-
туристичний комплекс за адресою:
м.Київ, проспект Перемоги,б.139.
Коригування 1