



GRAVITY PARK

D-011.08

БУДИНОК


L04

ПОВЕРХ

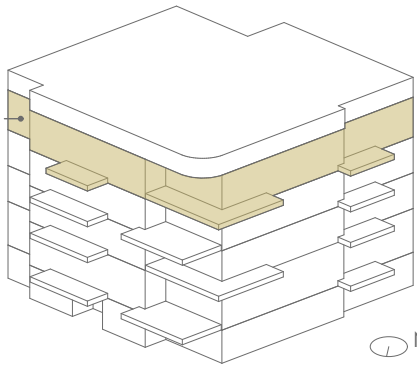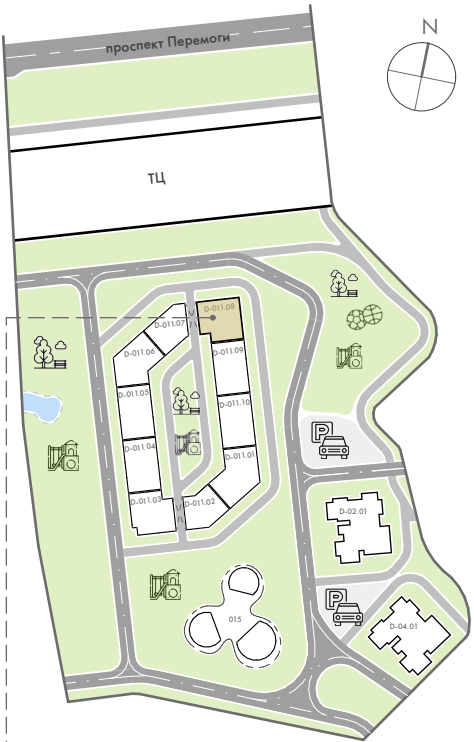

ІНВЕСТИЦІЙНИЙ АЛЬБОМ
Реконструкція готельно-житлового
комплексу "Пролісок" в готельно-
туристичний комплекс за адресою:
м.Київ, проспект Перемоги, б.139

Archimatika

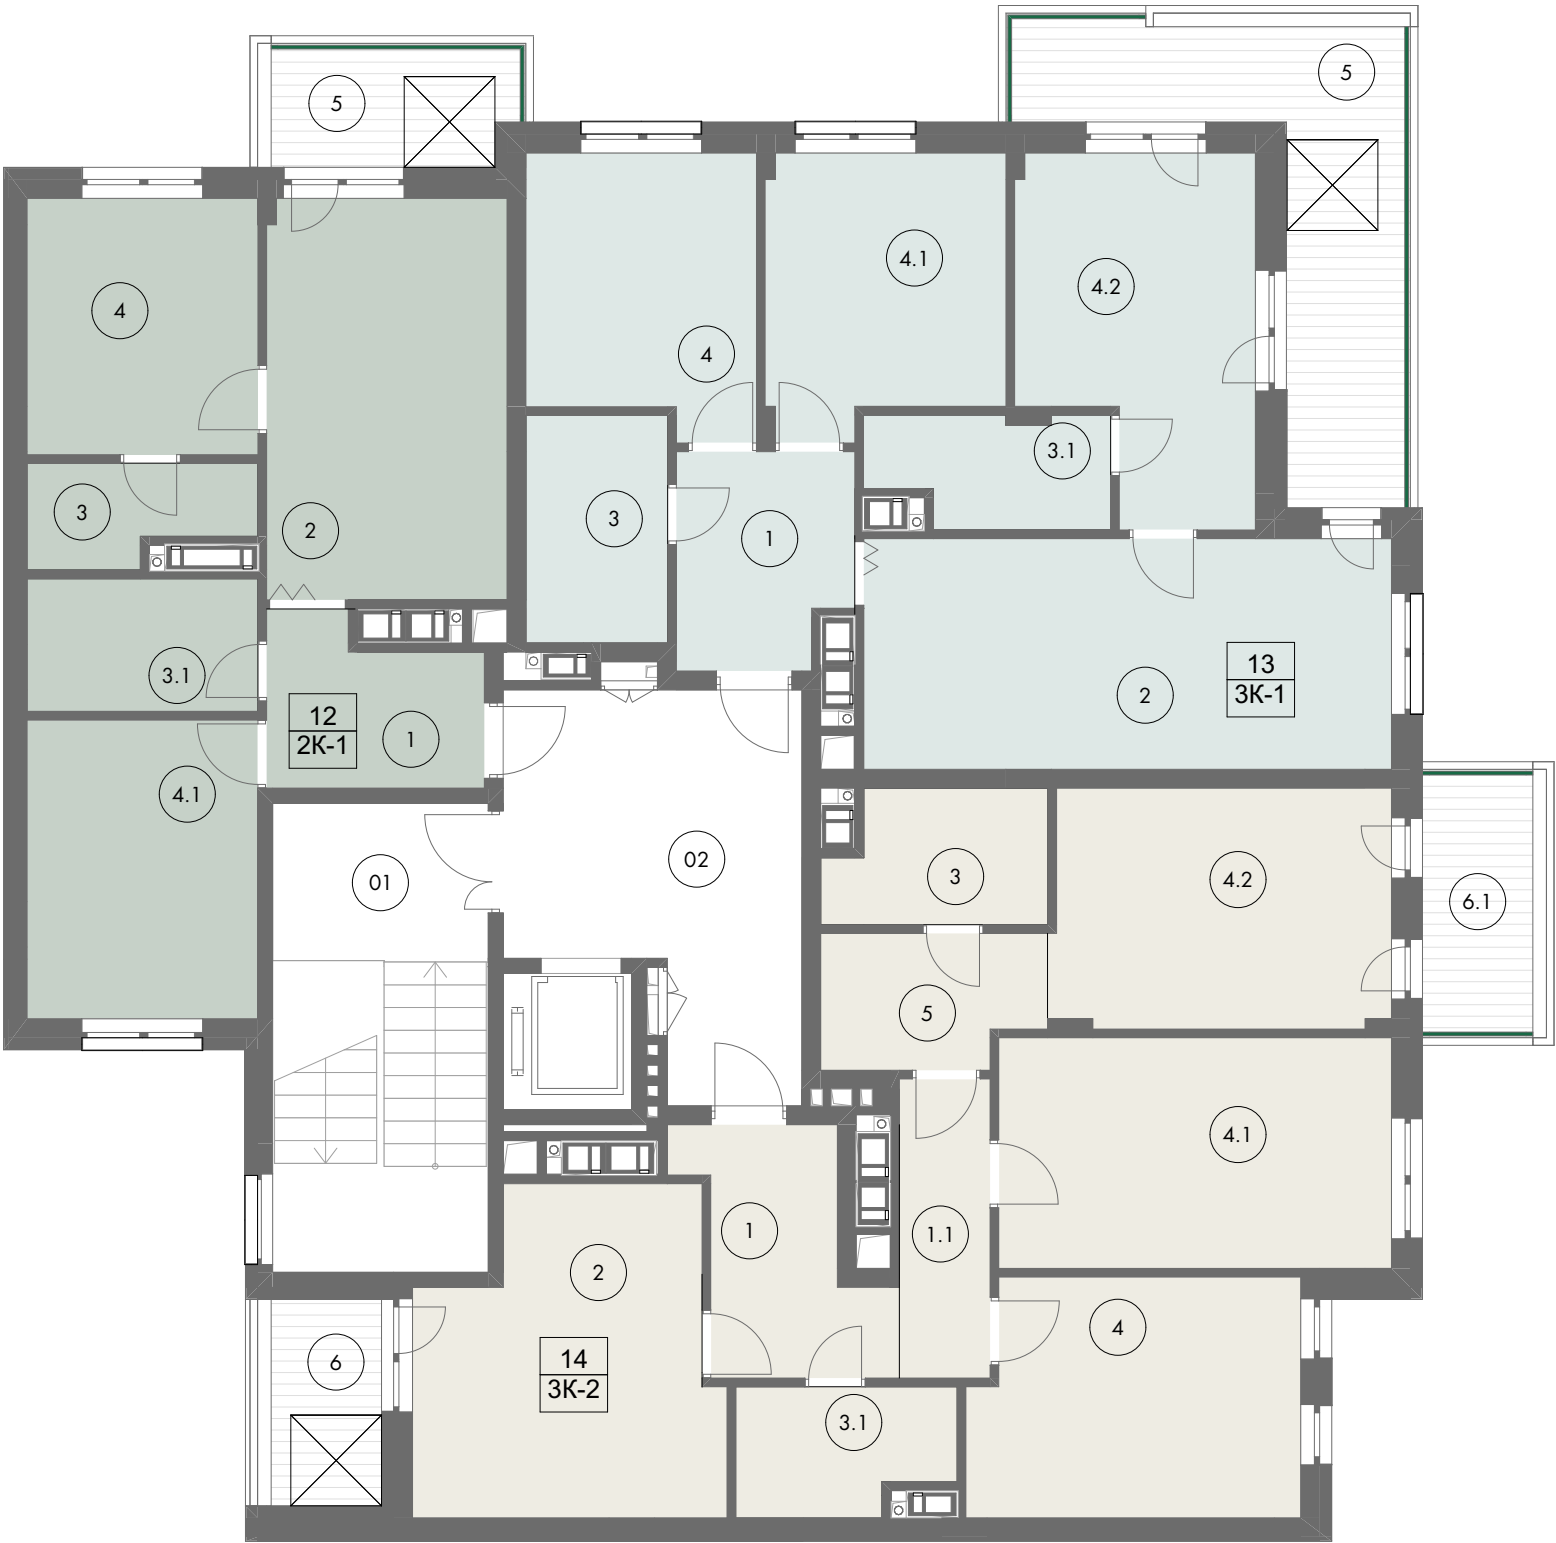

УМОВНІ ПОЗНАЧЕННЯ

- ▲ - головний вхід в будинок
- 1 - номер приміщення для проживання
1K-2 - тип приміщення для проживання

- Примітки:
- Висота поверху від підлоги до стелі- 2,7 м
 - L03 - 3-й наземний поверх

Приміщення для проживання
№ 4 = № 12
№ 5 = № 13

№ п/п	Найменування	Площа, м²
МЗК		
01	Сходова клітка	17,7
02	Коридор	17,5
		35,2 м²

Тип приміщення для проживання	Площа, м²
12 2К-1 2СП	55,8
13 3К-1 3СП	77,3
14 3К-2 3СП	89,1