



GRAVITY PARK

D-011.08

БУДИНОК


L02

ПОВЕРХ

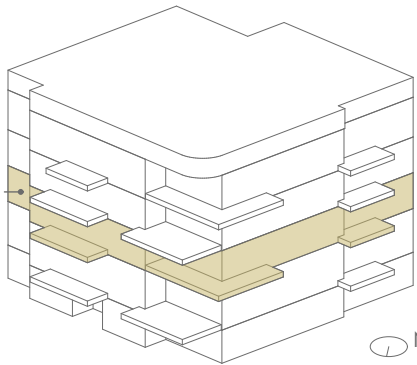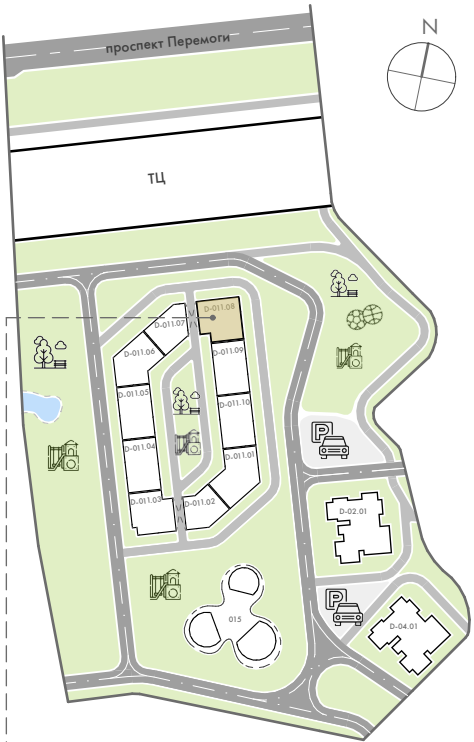

ІНВЕСТИЦІЙНИЙ АЛЬБОМ
Реконструкція готельно-житлового
комплексу "Пролісок" в готельно-
туристичний комплекс за адресою:
м.Київ, проспект Перемоги, 6.139

Archimatika

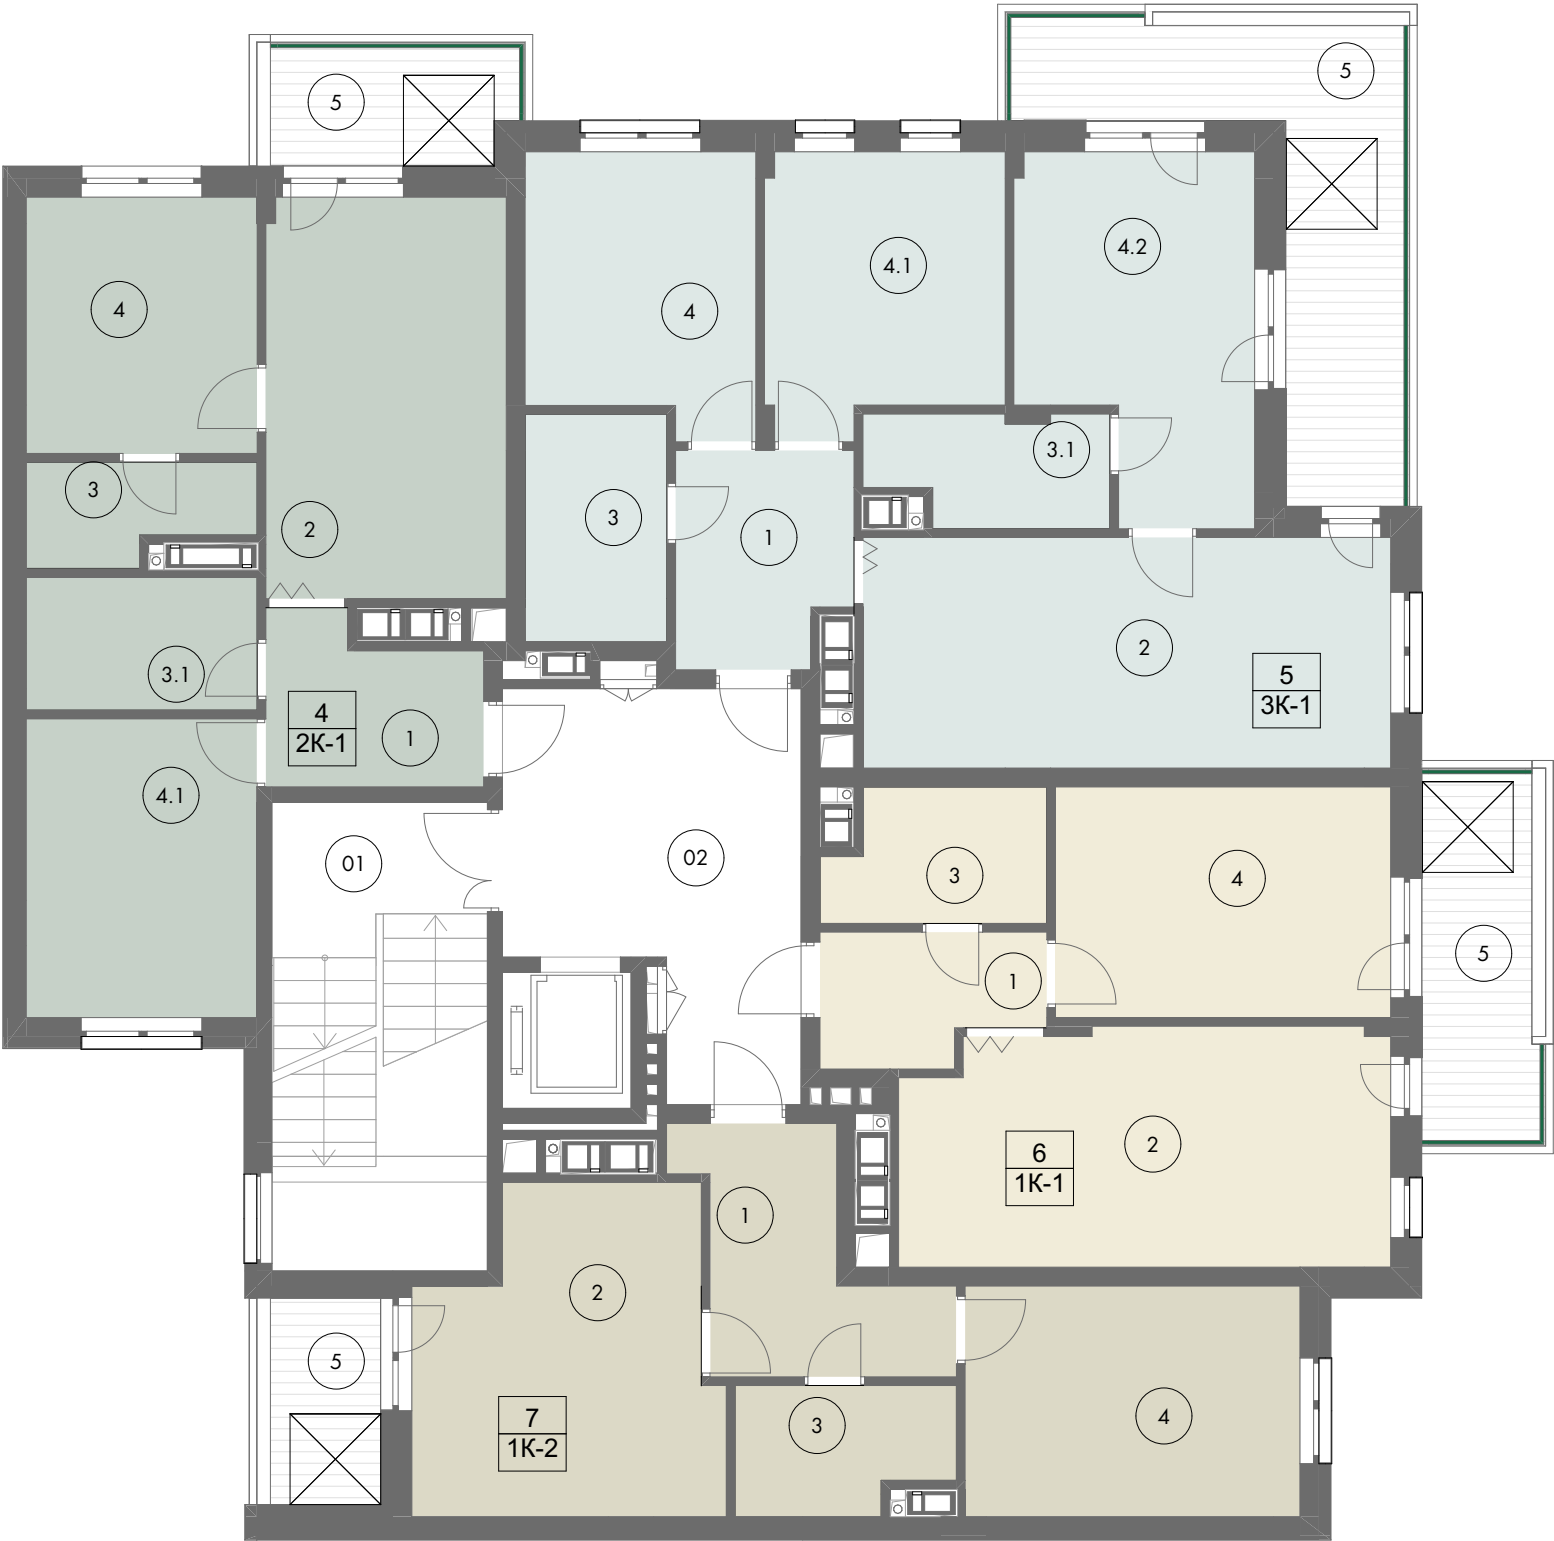

УМОВНІ ПОЗНАЧЕННЯ

▲ - головний вхід в будинок

1	номер приміщення для проживання
1K-2	тип приміщення для проживання

- Примітки:
- Висота поверху від підлоги до стелі- 2,7 м
 - L02 - 2-й наземний поверх

Приміщення для проживання
№ 4 = № 12
№ 5 = № 13

№ п/п	Найменування	Площа, м²
МЗК		
01	Сходові клітки	17,7
02	Коридор	17,5
		35,2 м²

Тип приміщення для проживання	Площа, м²
4 2K-1 2СП	55,8
5 3K-1 3СП	77,3
6 1K-1 1СП	45,3
7 1K-2 1СП	43,9