

GRAVITY PARK

D-011.08


БУДИНОК

L03

ПОВЕРХ

11

№ ПРИМІЩЕННЯ

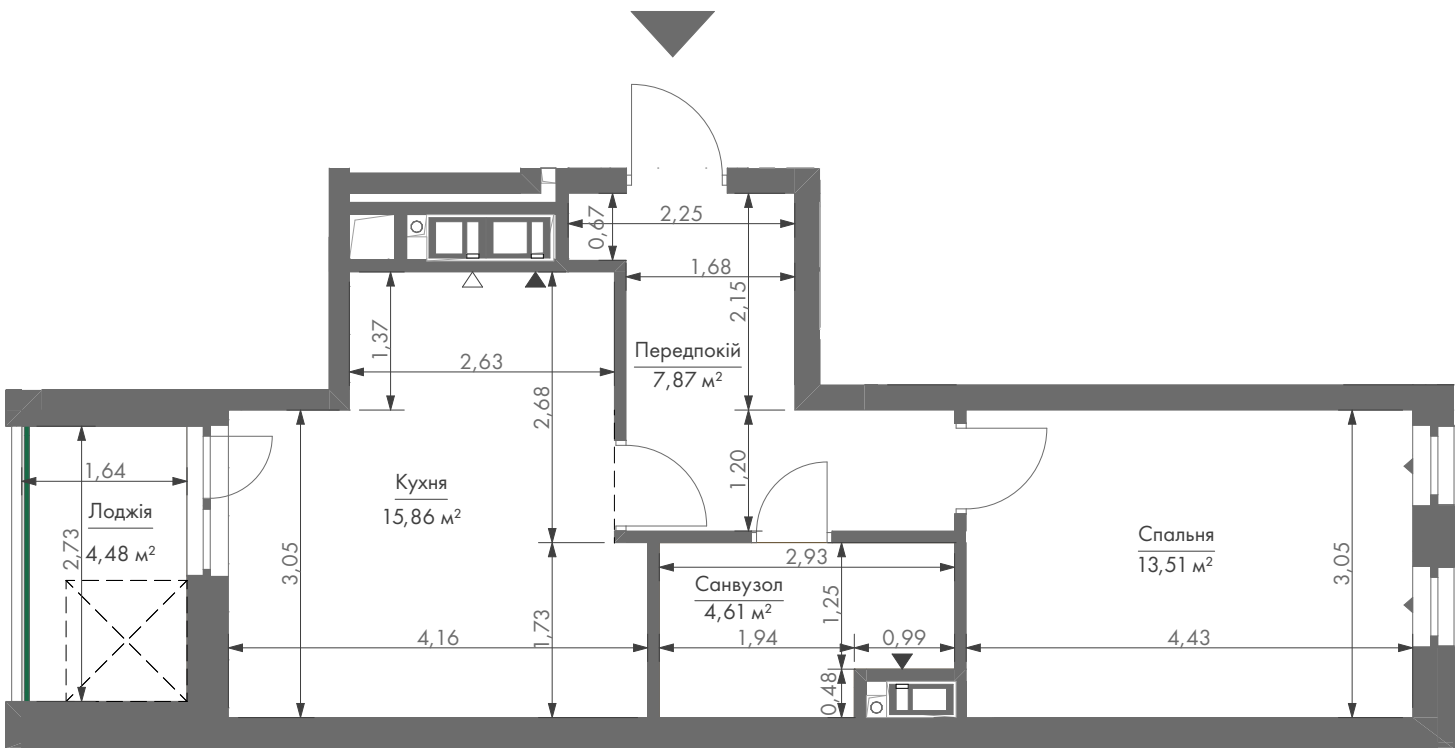



Загальна площа – 44,1 м², Житлова площа – 13,5 м²

№ п/п	Найменування	Площа, м²	Примітки
1	Передпокій	7,9	
2	Кухня	15,9	
3	Санвузол	4,6	
4	Спальня	13,5	
5	Лоджія	2,2	K=0,5
		44,1 м²	

Примітки:

- Висота поверху від підлоги до стелі - 2,7 м
- Огородження літніх зон має висоту 1,1 м від рівня підлоги
- Площа літніх приміщень на плані без знижувального коефіцієнта
- Загальна площа приміщень може бути скоригована на 3-5% за результатами будівельно-монтажних робіт.
- L03 - 3-й наземний поверх

1К-2

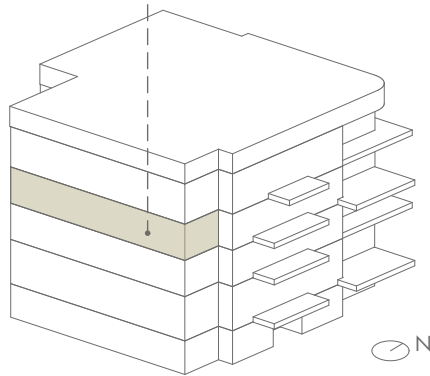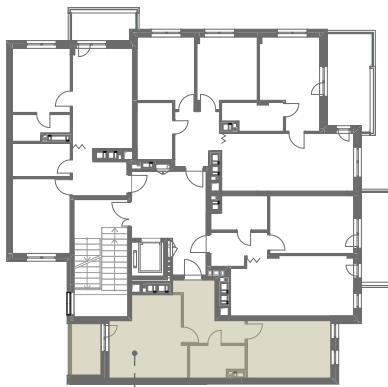

ІНВЕСТИЦІЙНИЙ АЛЬБОМ
Реконструкція готельно-житлового
комплексу "Пролісок" в готельно-
туристичний комплекс за адресою:
м.Київ, проспект Перемоги, 6.139