
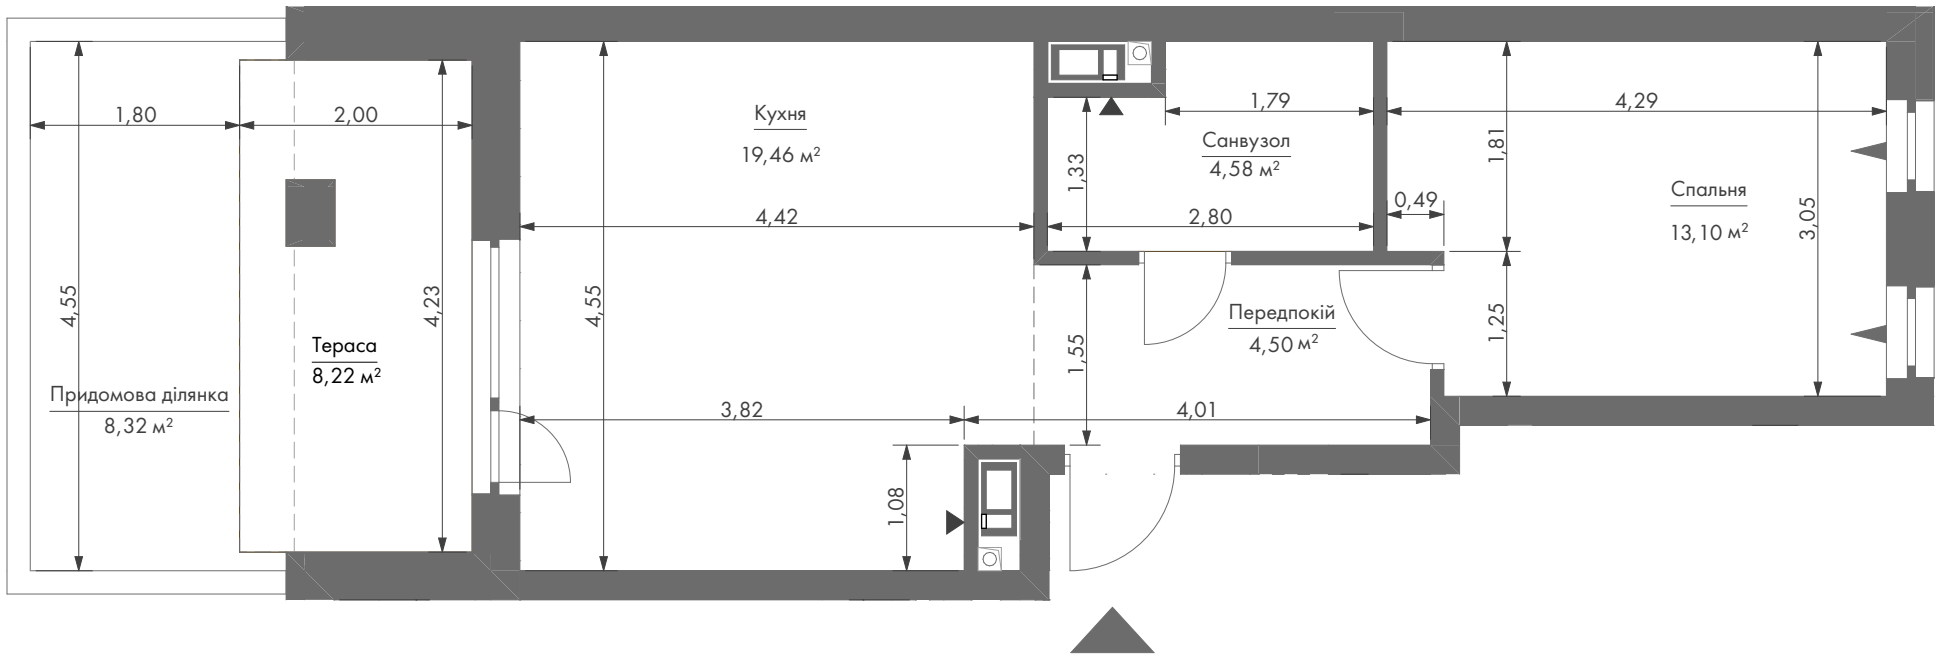


GRAVITY PARK

D-011.09
БУДИНОК

LGF 3
ПОВЕРХ № ПРИМІЩЕННЯ

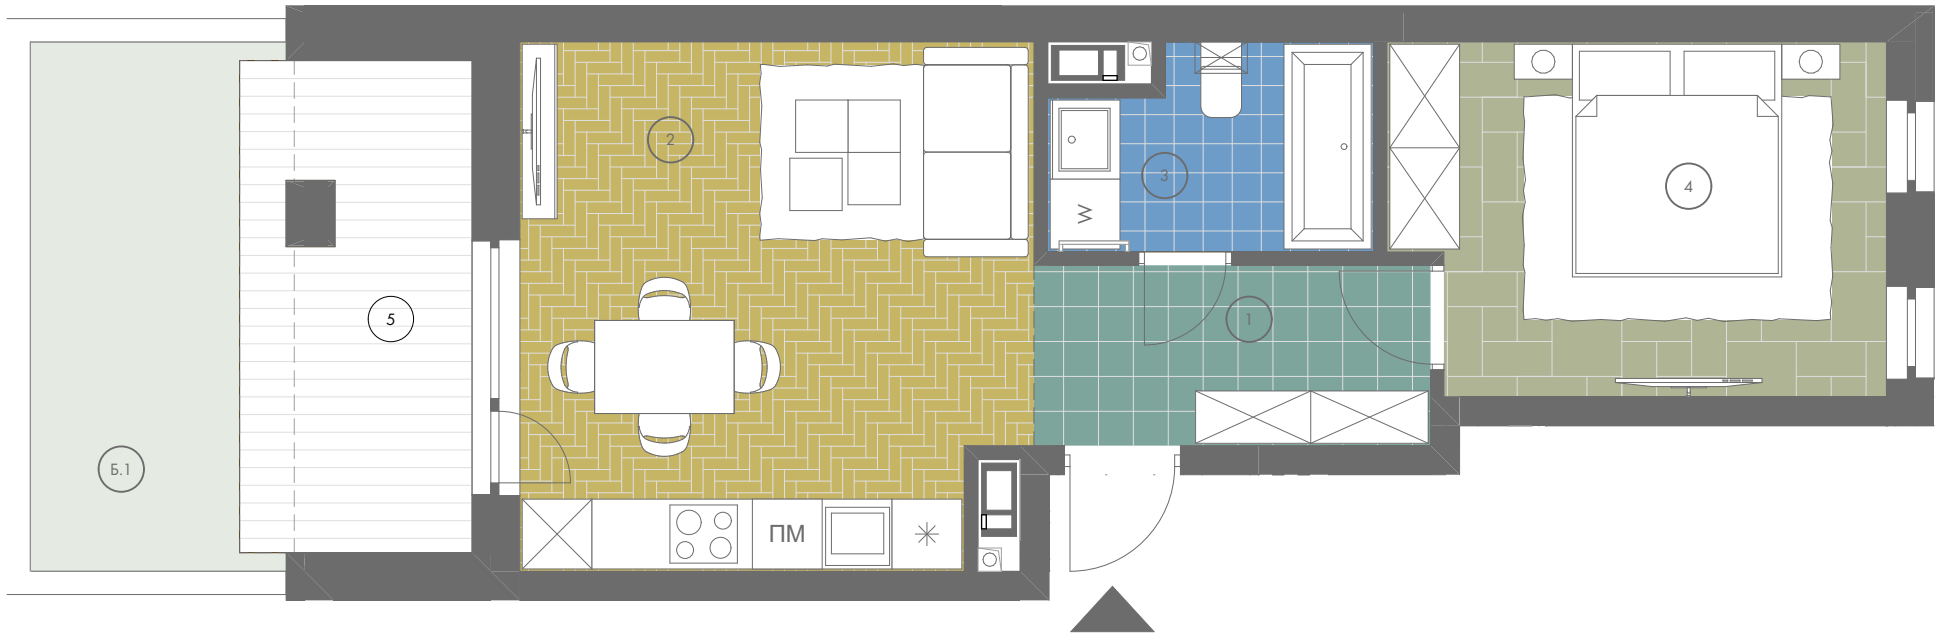


Загальна площа – 44,2 м², Житлова площа – 13,1 м²

№ п/п	Найменування	Площа, м²	Примітки
1	Передпокій	4,5	
2	Кухня	19,5	
3	Санвузол	4,6	
4	Спальня	13,1	
5	Тераса	2,5	K=0,3
		44,2 м²	

- Примітки:
- Висота поверху від підлоги до стелі - 3,3 м
 - Огородження літніх зон має висоту 1,1 м від рівня підлоги
 - Площа літніх приміщень на плані без знижувального коефіцієнта
 - Загальна площа приміщень може бути скоригована на 3-5% за результатами будівельно-монтажних робіт.
 - LGF - 1-й наземний поверх

1K-7

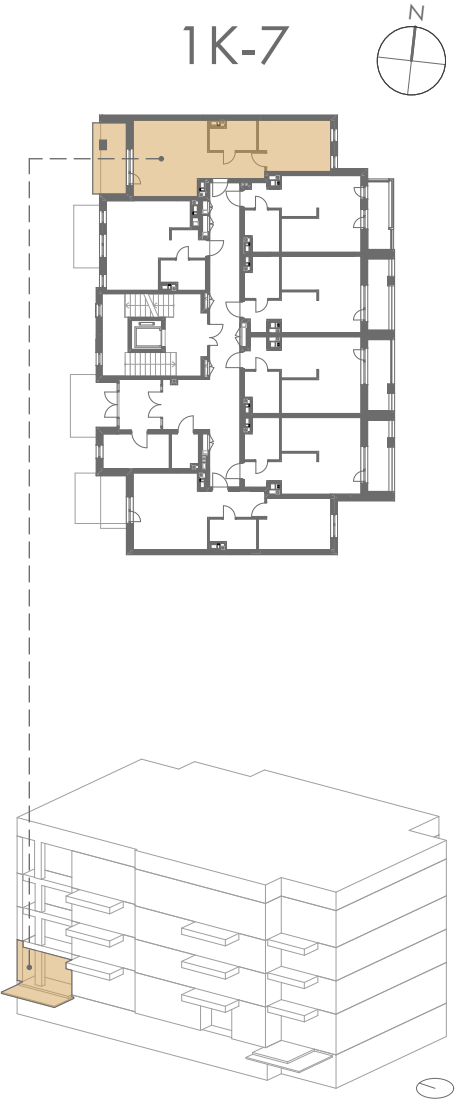

ІНВЕСТИЦІЙНИЙ АЛЬБОМ
Реконструкція готельно-житлового
комплексу "Пролісок" в готельно-
туристичний комплекс за адресою:
м.Київ, проспект Перемоги,б.139.
Коригування 1