


GRAVITY PARK

D-011.09

БУДИНОК

L04

ПОВЕРХ

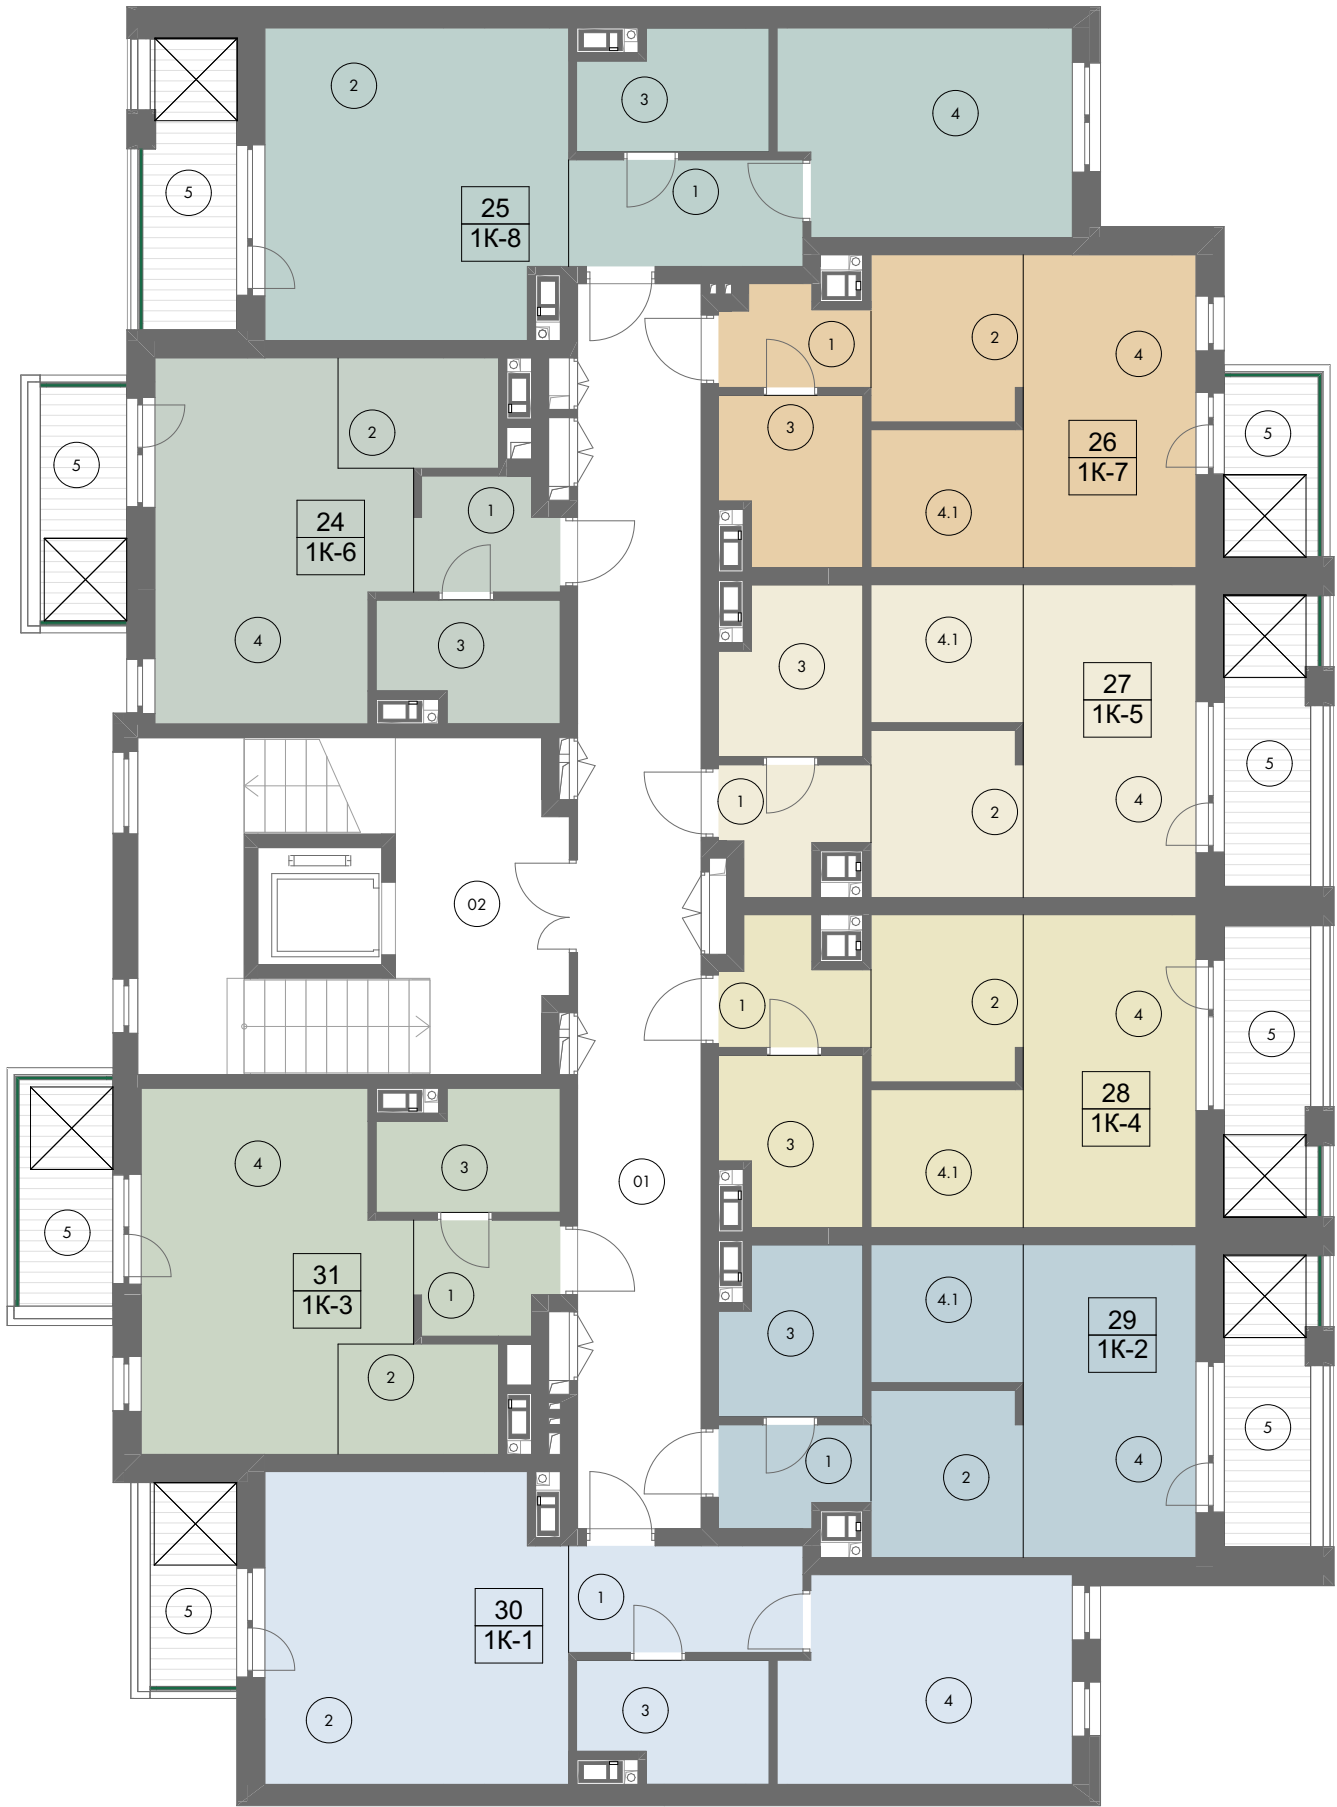

№ п/п	Найменування	Площа, м²
01	Коридор	32,6
02	Сходова клітка	25,2
		57,8 м²

Тип приміщення для проживання	Площа, м²
24 1K-6 1СП	30,2
25 1K-8 1СП	44,6
26 1K-7 1СП	30,4
27 1K-5 1СП	32,3
28 1K-4 1СП	32,3
29 1K-2 1СП	32,2
30 1K-1 1СП	42,8
31 1K-3 1СП	31,4

УМОВНІ ПОЗНАЧЕННЯ

▲	- головний вхід в будинок
1	— номер приміщення для проживання
1K-2	— тип приміщення для проживання

Приміщення для проживання

№ 9 = № 25

№ 11 = № 27



№ 12 = № 28

№ 13 = № 29

№ 14 = № 30

Примітки:

- Висота поверху від підлоги до стелі- 2,7 м
- L02 - 2-й наземний поверх

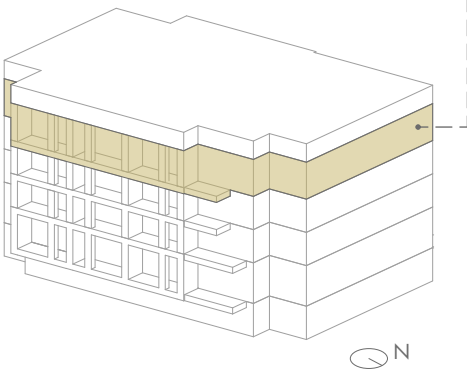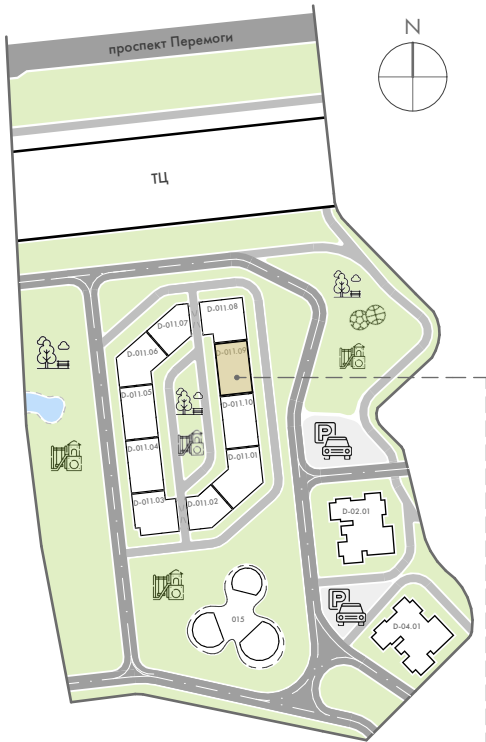

ІНВЕСТИЦІЙНИЙ АЛЬБОМ
Реконструкція готельно-житлового
комплексу "Пролісок" в готельно-
туристичний комплекс за адресою:
м.Київ, проспект Перемоги,б.139.
Коригування 1