

GRAVITY PARK

D-011.09


БУДИНОК

L02, L04



ПОВЕРХ

14, 30

№ ПРИМІЩЕННЯ

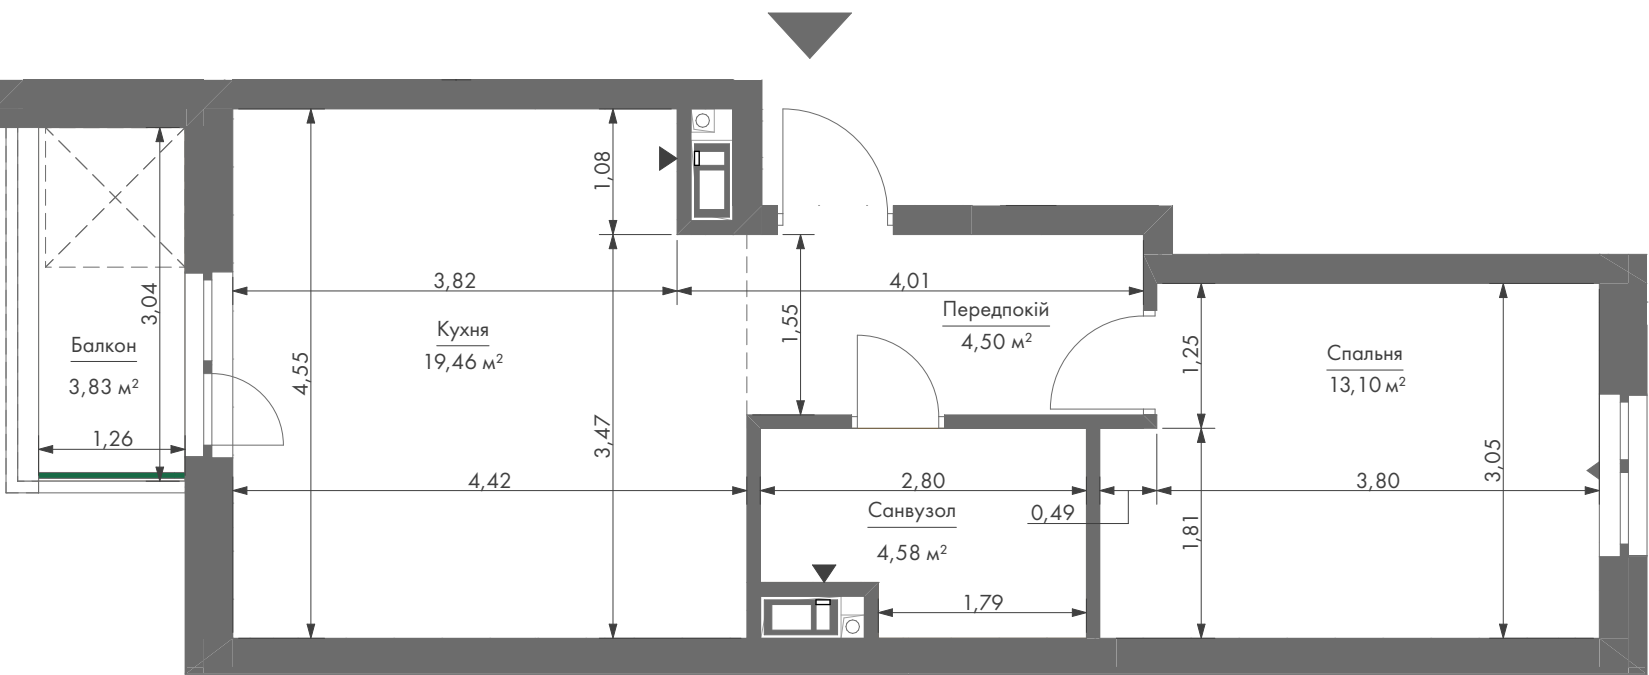

1K-1

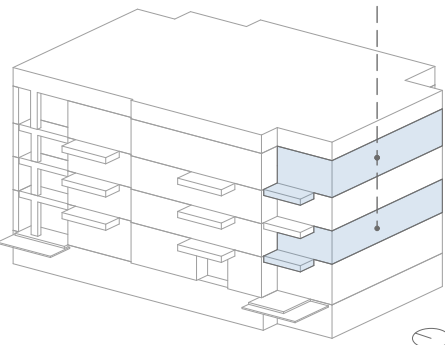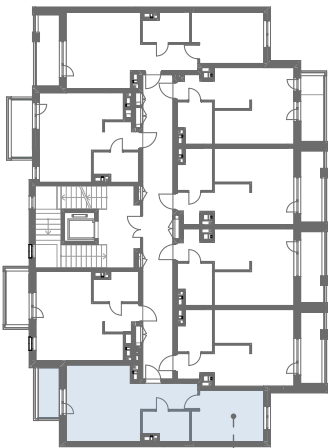

№ п/п	Найменування	Площа, м²	Примітки
1	Передпокій	4,5	
2	Кухня	19,5	
3	Санвузол	4,6	
4	Спальня	13,1	
5	Балкон	1,1	K=0,3
		42,8 м²	

Примітки:

- Висота поверху від підлоги до стелі - 2,7 м (L02); - 3,0 м (L04)
- Огородження літніх зон має висоту 1,1 м від рівня підлоги
- Площа літніх приміщень на плані без знижувального коефіцієнта
- Загальна площа приміщень може бути скоригована на 3-5% за результатами будівельно-монтажних робіт.
- L02 - 2-й наземний поверх,
- L04 - 4-й наземний поверх

Загальна площа – 42,8 м², Житлова площа – 13,1 м²

ІНВЕСТИЦІЙНИЙ АЛЬБОМ
Реконструкція готельно-житлового
комплексу "Пролісок" в готельно-
туристичний комплекс за адресою:
м.Київ, проспект Перемоги,6.139.
Коригування 1