
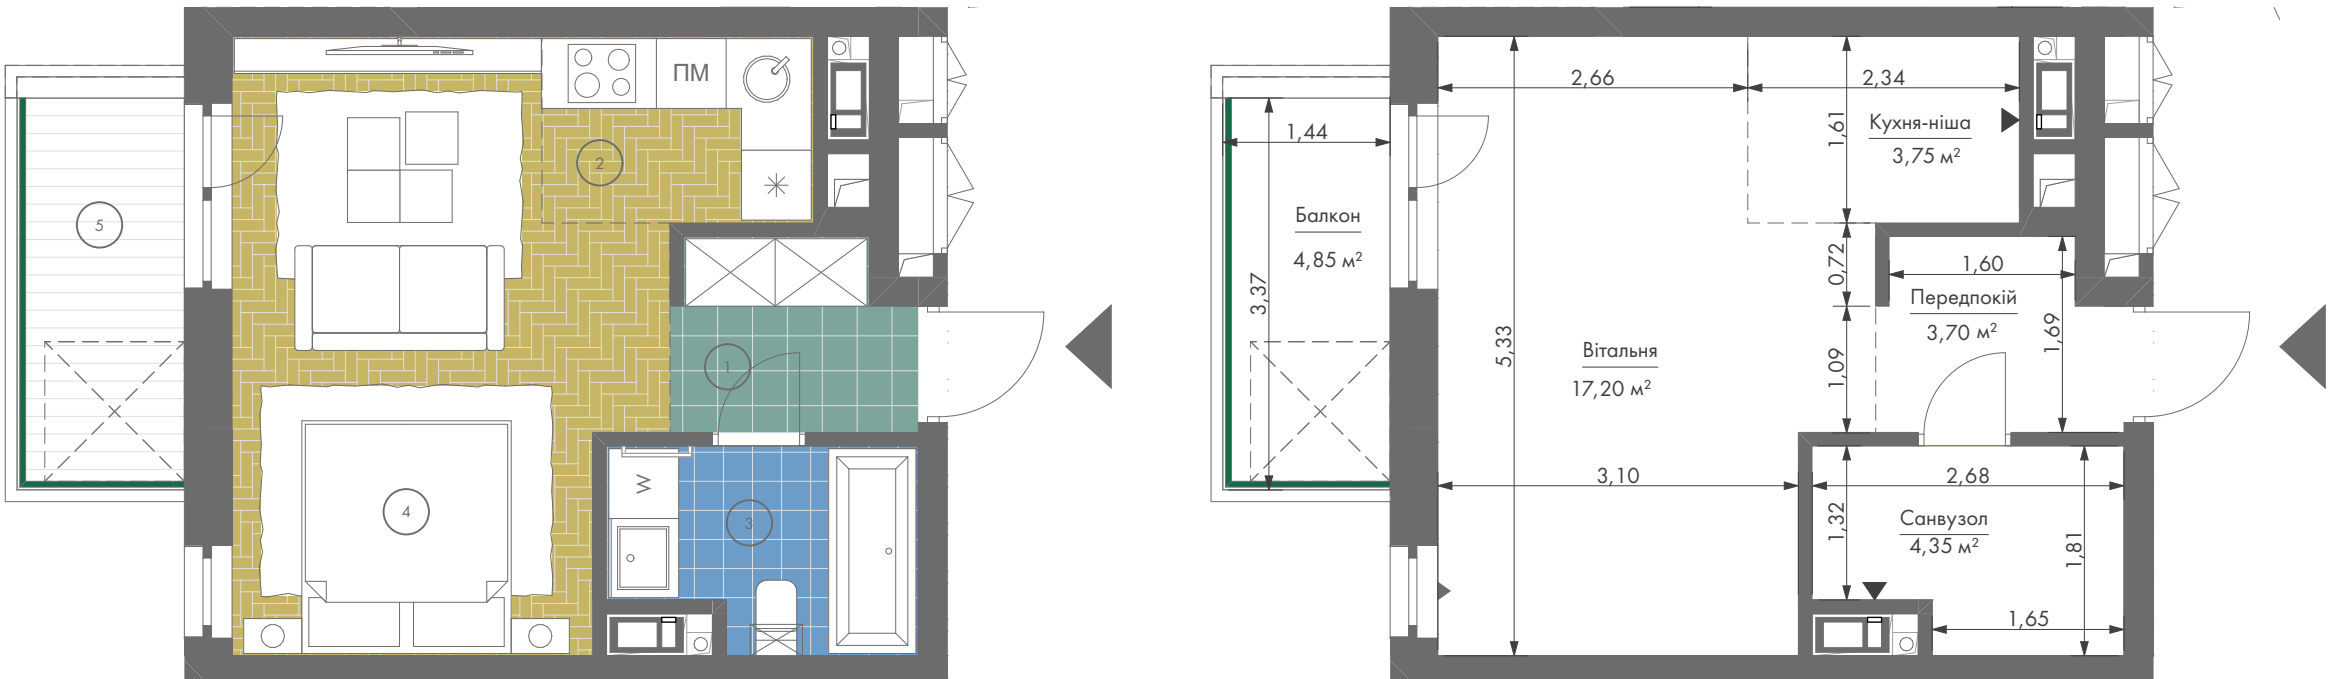


GRAVITY PARK

D-011.10
БУДИНОК

L03 16
ПОВЕРХ № ПРИМІЩЕННЯ

1K-6

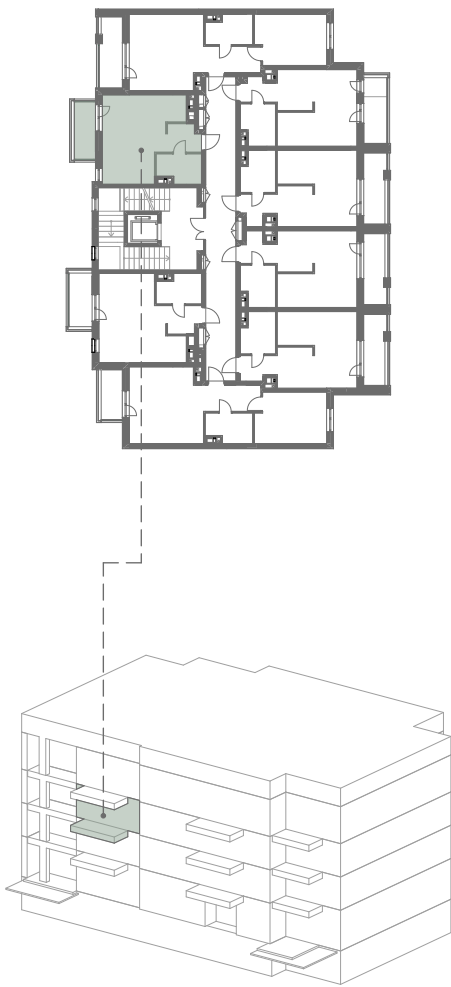

Загальна площа – 30,4 м², Житлова площа – 17,2 м²

№ п/п	Найменування	Площа, м²	Примітки
1	Передпокій	3,7	
2	Кухня-ніша	3,7	
3	Санвузол	4,3	
4	Вітальня	17,2	
5	Балкон	1,5	K=0,3
		30,4 м²	

- Примітки:
- Висота поверху від підлоги до стелі - 2,7 м
 - Огородження літніх зон має висоту 1,1 м від рівня підлоги
 - Площа літніх приміщень на плані без знижувального коефіцієнта
 - Загальна площа приміщень може бути скоригована на 3-5% за результатами будівельно-монтажних робіт.
 - L03 - 3-й наземний поверх

ІНВЕСТИЦІЙНИЙ АЛЬБОМ
Реконструкція готельно-житлового
комплексу "Пролісок" в готельно-
туристичний комплекс за адресою:
м.Київ, проспект Перемоги,6.139.
Коригування 1