


GRAVITY PARK

D-011.10
БУДИНОК

L03
ПОВЕРХ

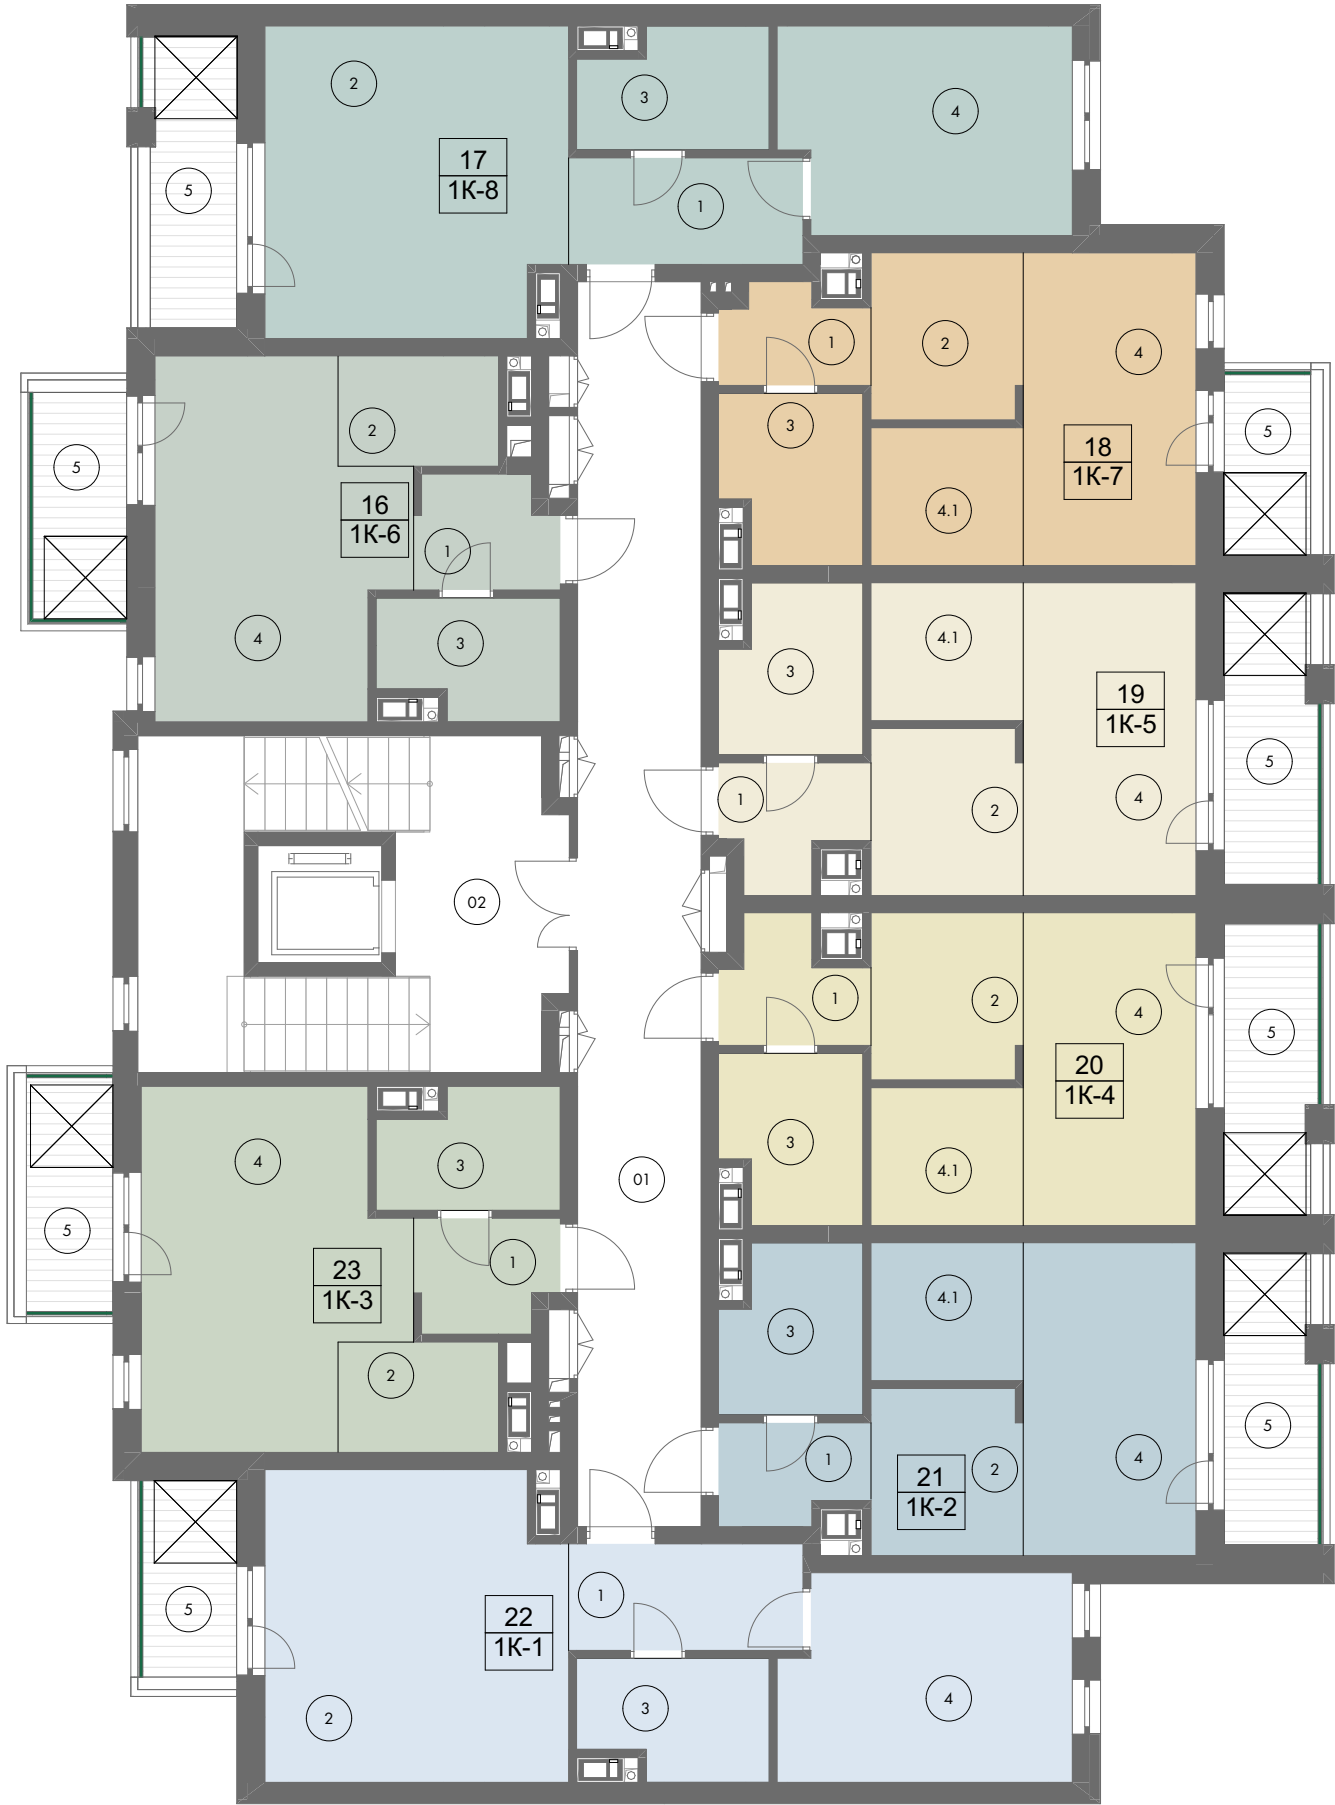

№ п/п	Найменування	Площа, м²
МЗК		
01	Коридор	32,6
02	Сходові клітки	25,2
		57,8 м²



Тип приміщення для проживання	Площа, м²
16 1K-6 1СП	30,4
17 1K-8 1СП	44,4
18 1K-7 1СП	30,2
19 1K-5 1СП	32,5
20 1K-4 1СП	32,5
21 1K-2 1СП	32,3
22 1K-1 1СП	42,9
23 1K-3 1СП	31,3

УМОВНІ ПОЗНАЧЕННЯ

	- головний вхід в будинок
1	— номер приміщення для проживання
1K-2	— тип приміщення для проживання

Приміщення для проживання
№ 6 = № 20

- Примітки:
- Висота поверху від підлоги до стелі- 2,7 м
 - L03 - 3-й наземний поверх

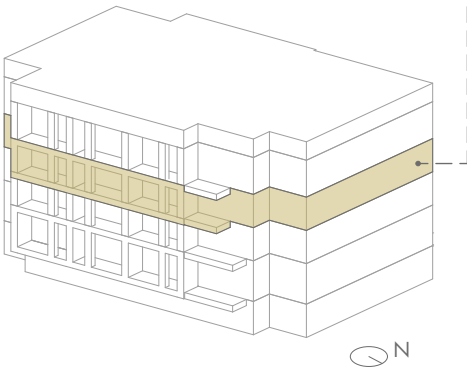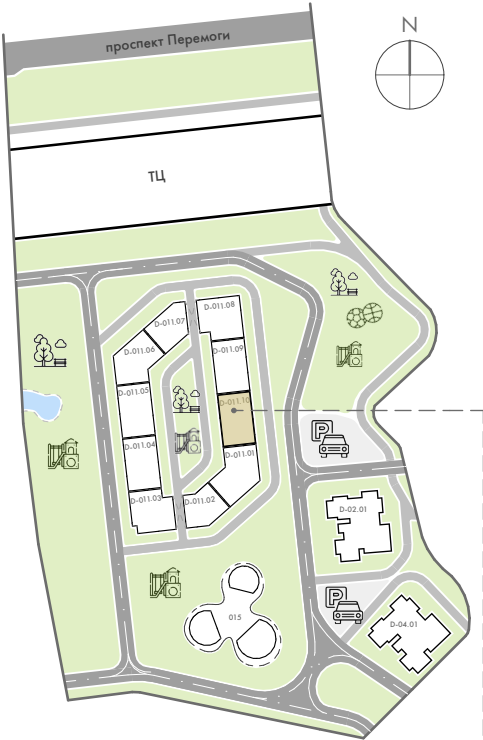

ІНВЕСТИЦІЙНИЙ АЛЬБОМ
Реконструкція готельно-житлового
комплексу "Пролісок" в готельно-
туристичний комплекс за адресою:
м.Київ, проспект Перемоги,б.139.
Коригування 1