


GRAVITY PARK

D-011.02
БУДИНОК



LGF 1
ПОВЕРХ № ПРИМІЩЕННЯ

2К-1

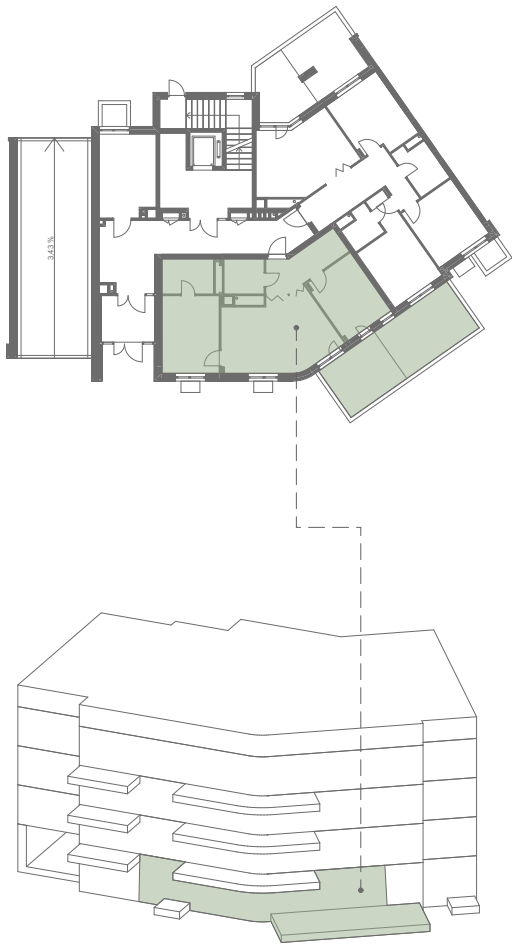

ІНВЕСТИЦІЙНИЙ АЛЬБОМ
Реконструкція готельно-житлового
комплексу "Пролісок" в готельно-
туристичний комплекс за адресою:
м.Київ, проспект Перемоги,б.139

Archimatika

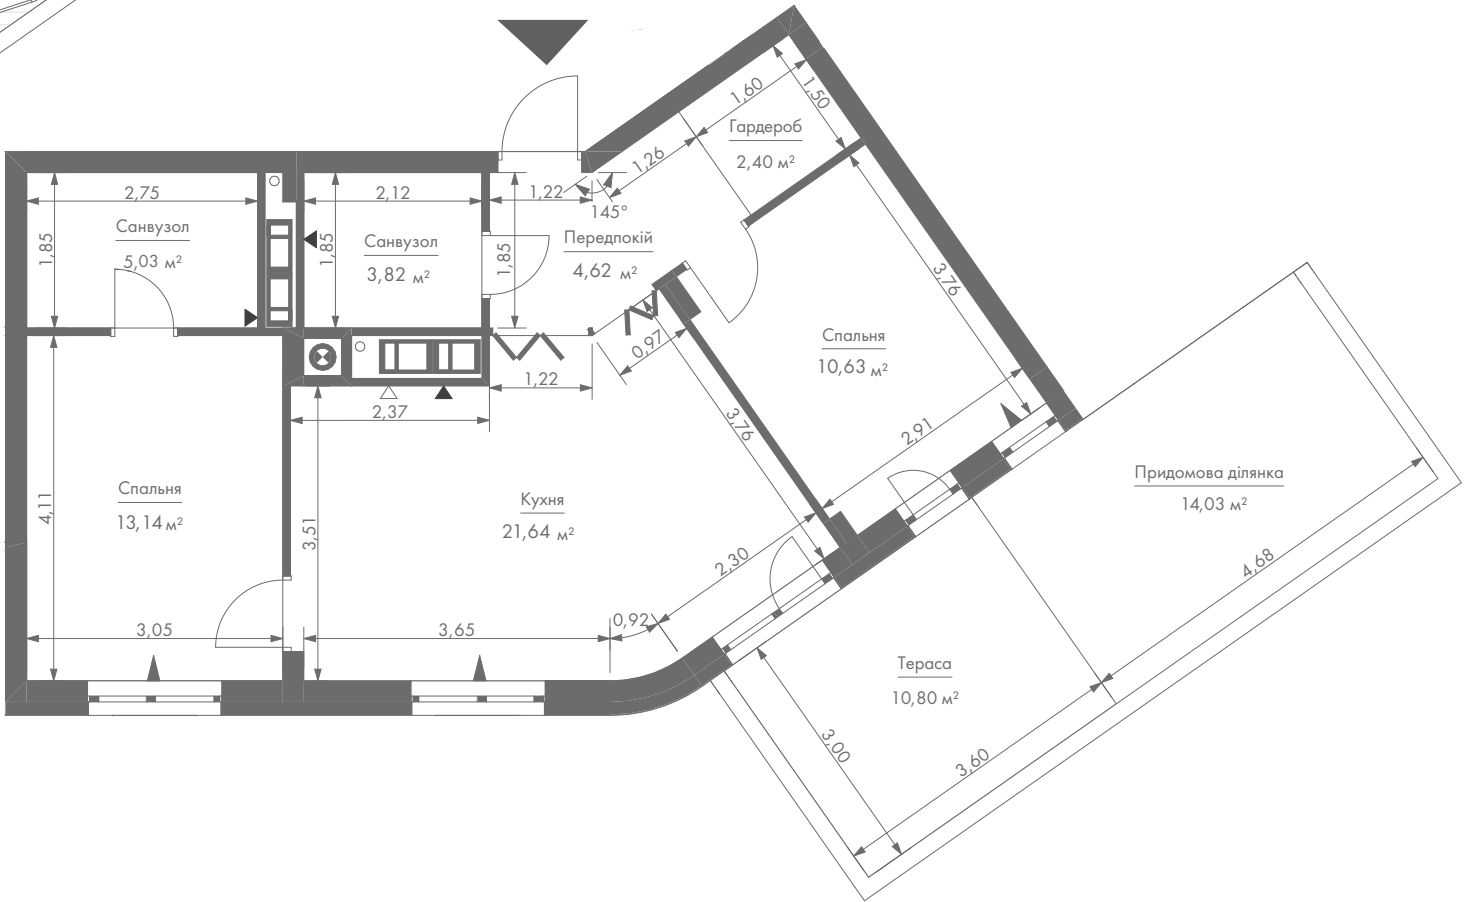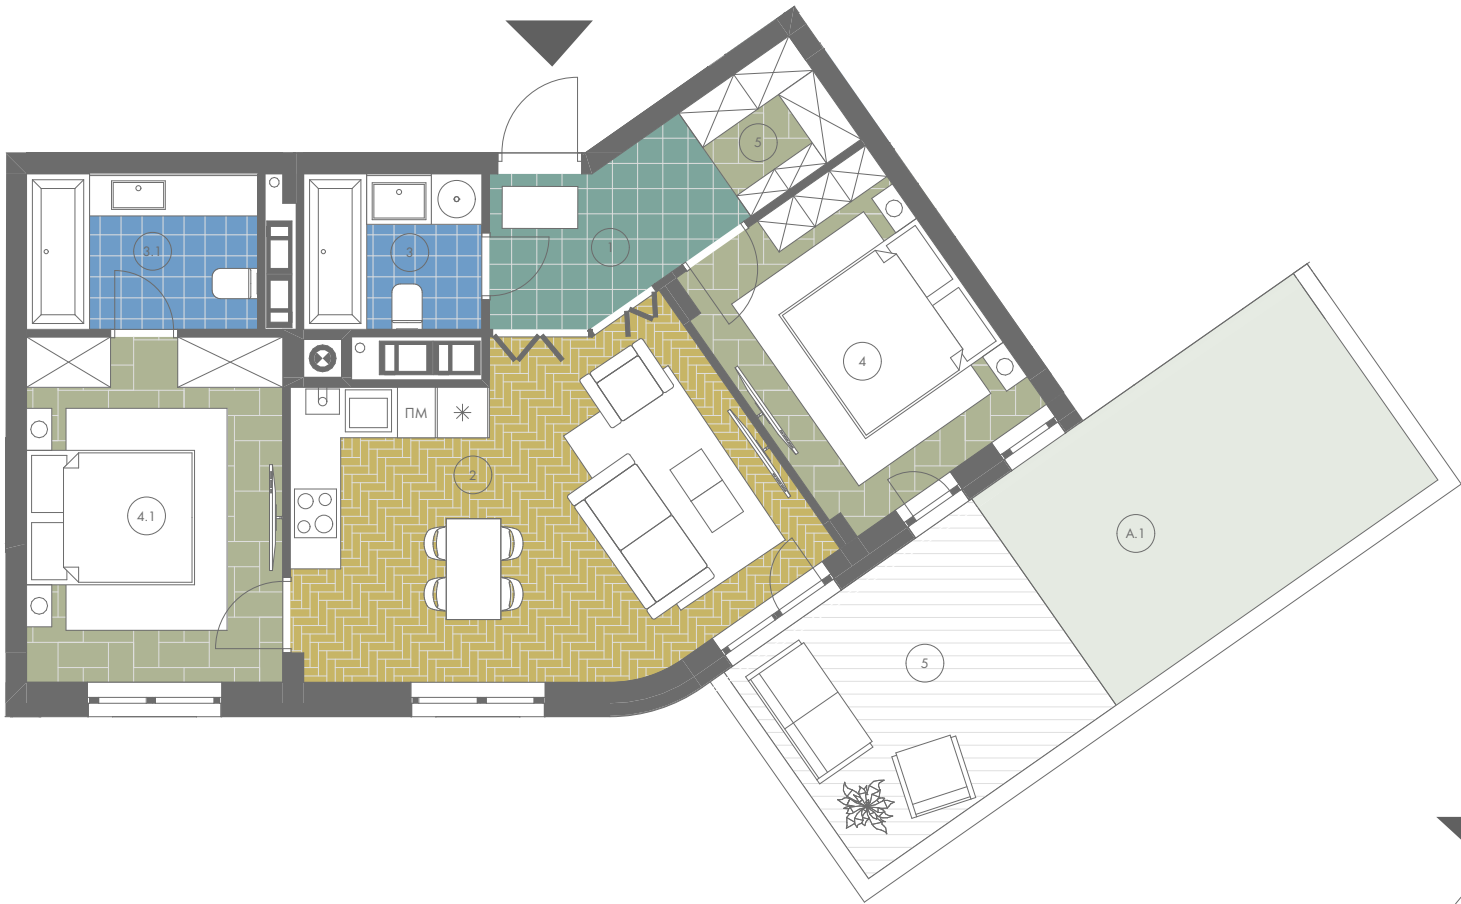

- Примітки:
- Висота поверху від підлоги до стелі - 3,3 м
 - Огородження літніх зон має висоту 1,1 м від рівня підлоги
 - Площа літніх приміщень на плані без знижувального коефіцієнта
 - Загальна площа приміщень може бути скоригована на 3-5% за результатами будівельно-монтажних робіт.
 - LGF - 1-й наземний поверх

Загальна площа – 64,3 м², Житлова площа – 23,7 м²

№ п/п	Найменування	Площа, м²	Примітки
1	Передпокій	4,6	
2	Кухня	21,6	
3	Санвузол	3,8	
3.1	Санвузол	5,0	
4	Спальня	10,6	
4.1	Спальня	13,1	
5	Гардероб	2,4	
5	Тераса	3,2	К=0,3
		64,3 м²	