
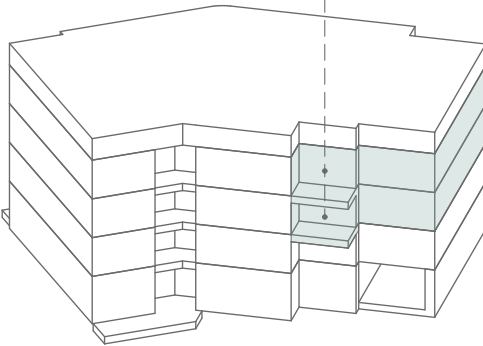


GRAVITY PARK



D-011.02
БУДИНОК

L03 , L04 6, 10
ПОВЕРХ № ПРИМІЩЕННЯ

2К-1

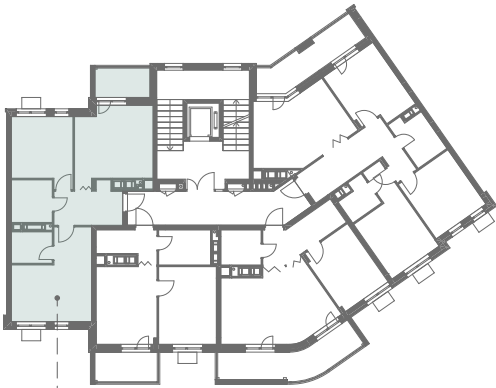

↗ N

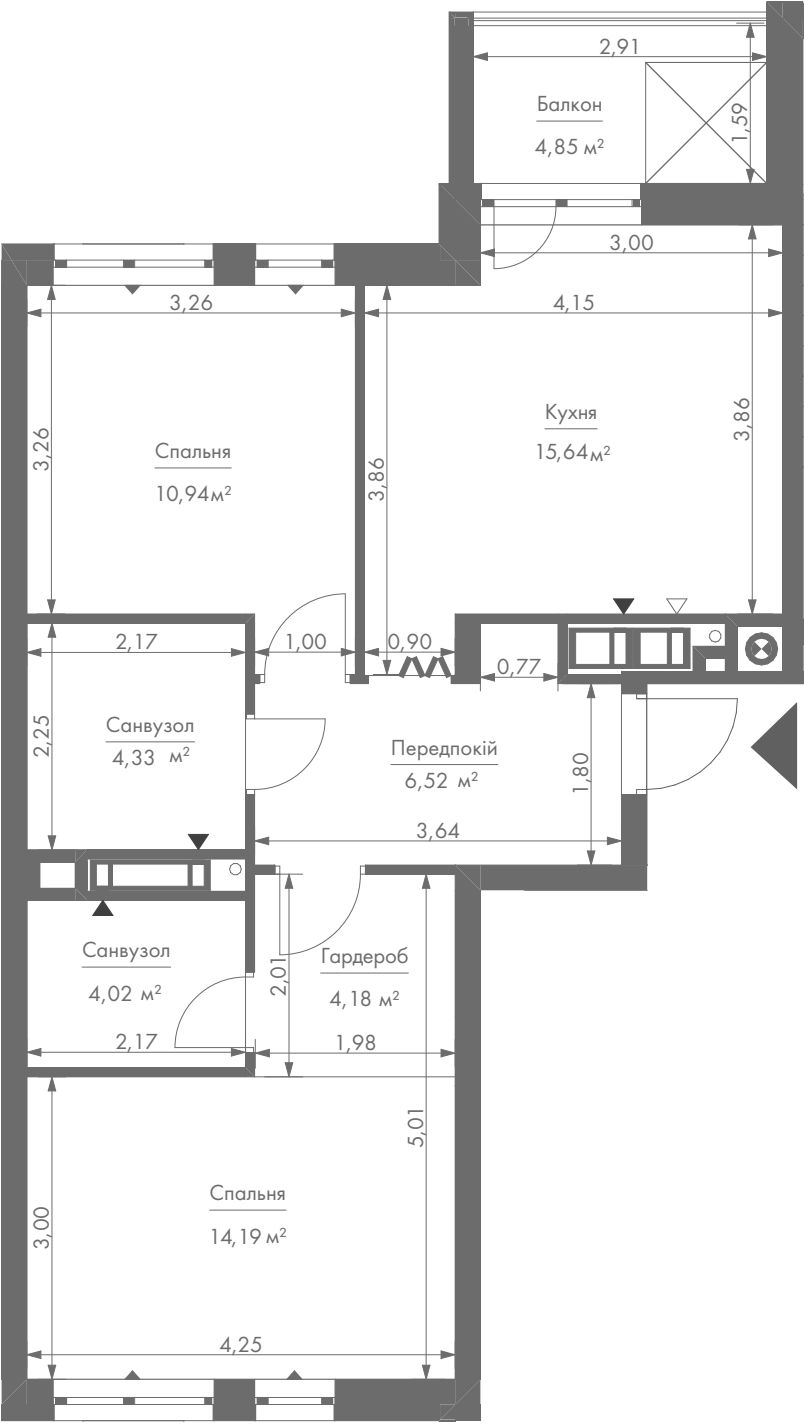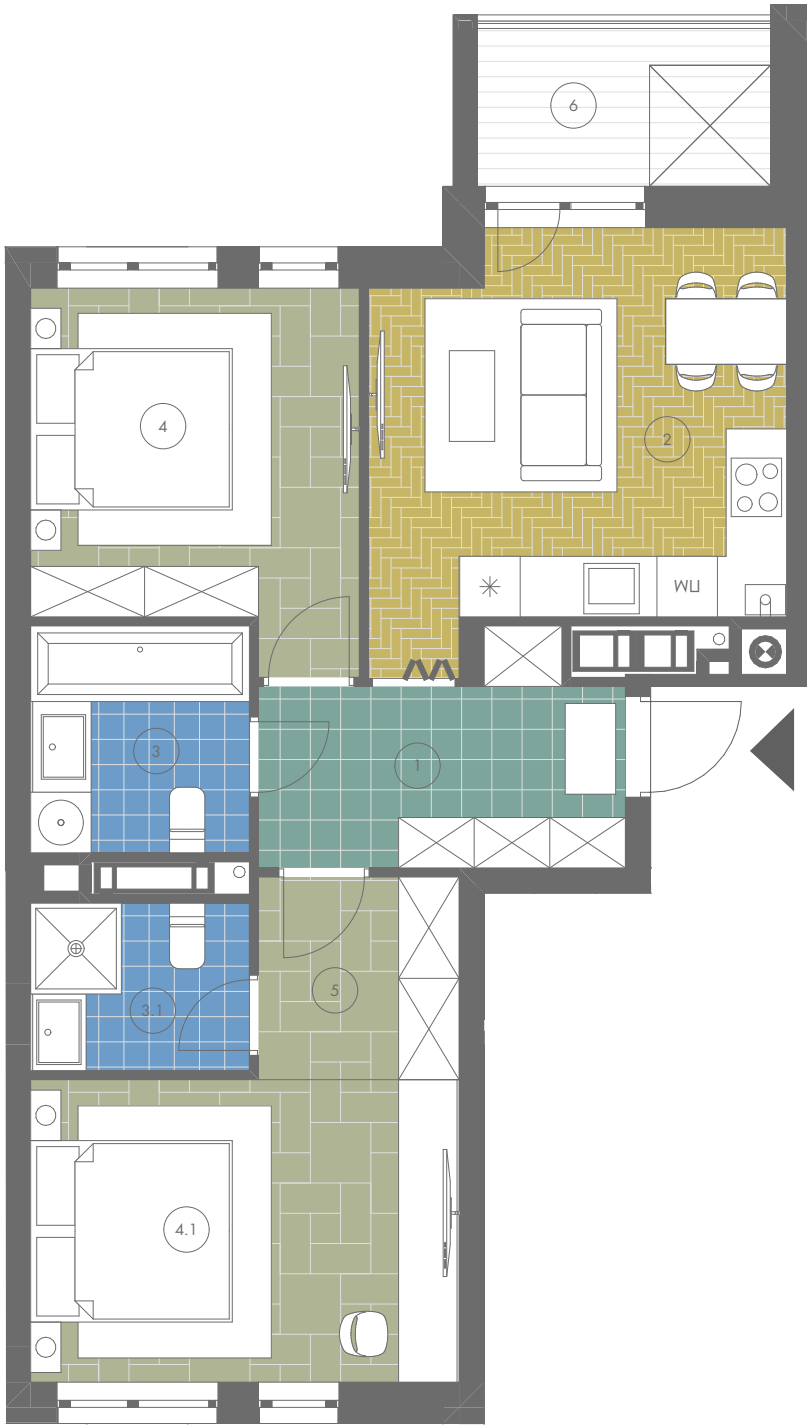

- Примітки:
- Висота поверху від підлоги до стелі - 2,7 м (L03); - 3,0 м (L04)
 - Огородження літніх зон має висоту 1,1 м від рівня підлоги
 - Площа літніх приміщень на плані без знижувального коефіцієнта
 - Загальна площа приміщень може бути скоригована на 3-5% за результатами будівельно-монтажних робіт.
 - L03 - 3-й наземний поверх,
 - L04 - 4-й наземний поверх

Загальна площа — 61,2 м², Житлова площа — 25,1 м²

№ п/п	Найменування	Площа, м²	Примітки
1	Передпокій	6,5	
2	Кухня	15,6	
3	Санвузол	4,0	
3.1	Санвузол	4,3	
4	Спальня	10,9	
4.1	Спальня	14,2	
5	Гардероб	4,2	
6	Балкон	1,5	K=0,3
		61,2 м²	

ІНВЕСТИЦІЙНИЙ АЛЬБОМ
Реконструкція готельно-житлового
комплексу "Пролісок" в готельно-
туристичний комплекс за адресою:
м.Київ, проспект Перемоги,б.139