
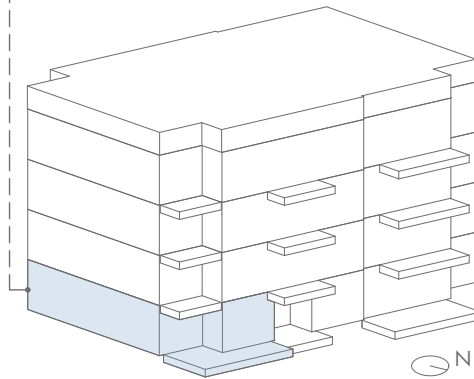


GRAVITY PARK



D-011.04
БУДИНОК

LGF 1
ПОВЕРХ № ПРИМІЩЕННЯ

3К-1

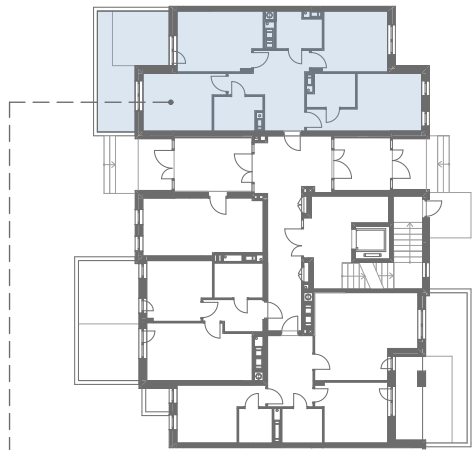

ІНВЕСТИЦІЙНИЙ АЛЬБОМ
Реконструкція готельно-житлового
комплексу "Пролісок" в готельно-
туристичний комплекс за адресою:
м.Київ, проспект Перемоги,б.139

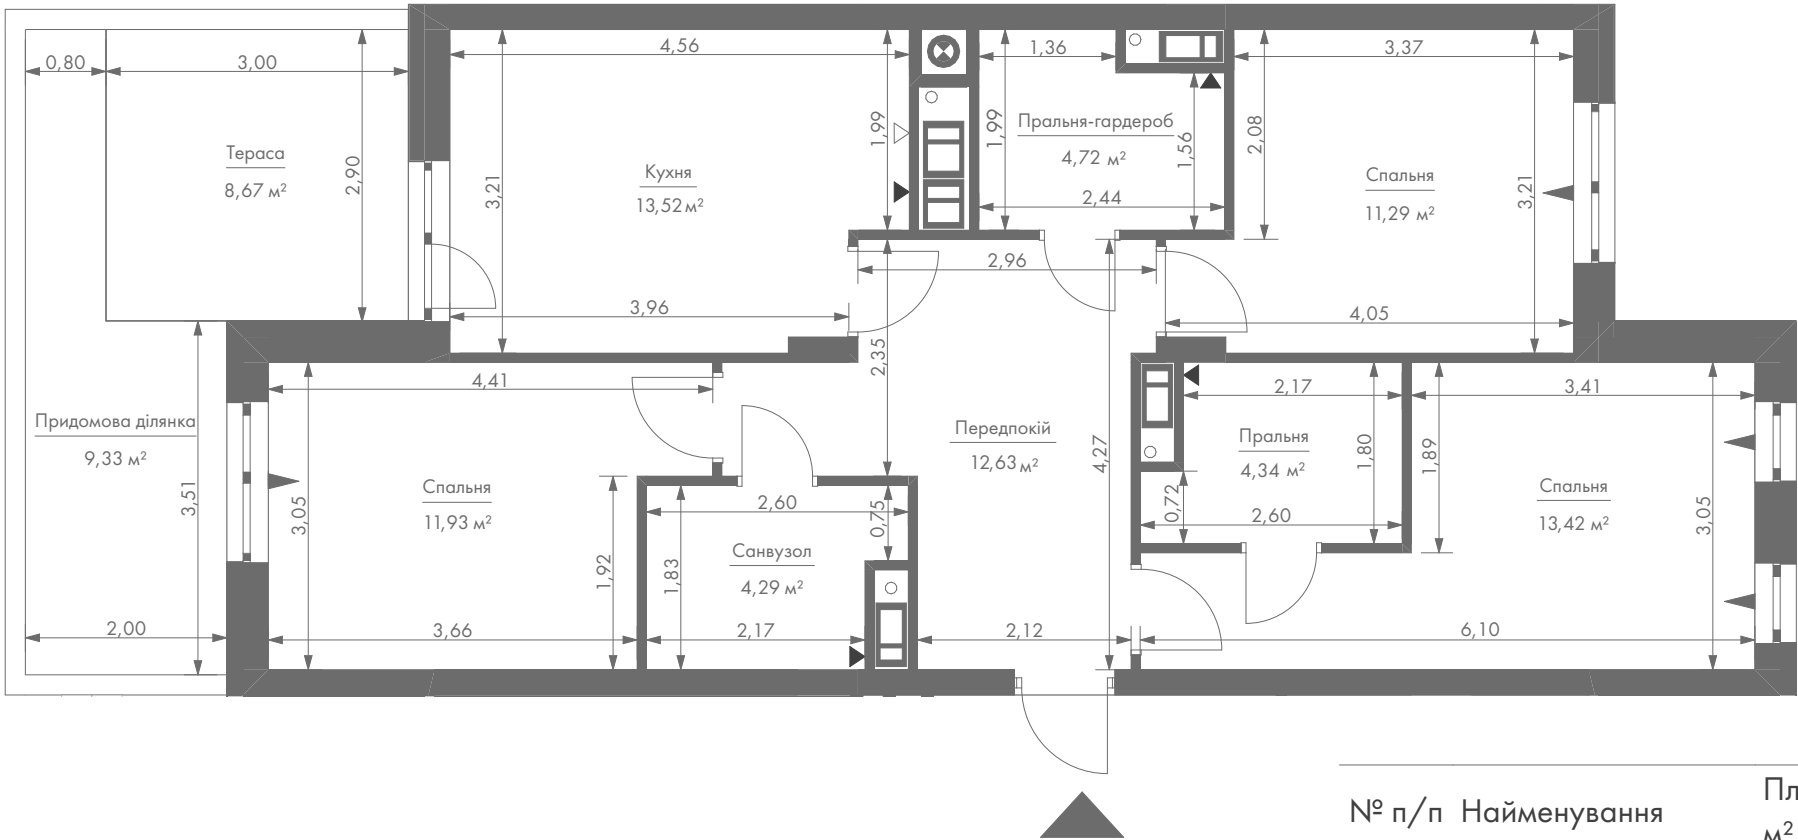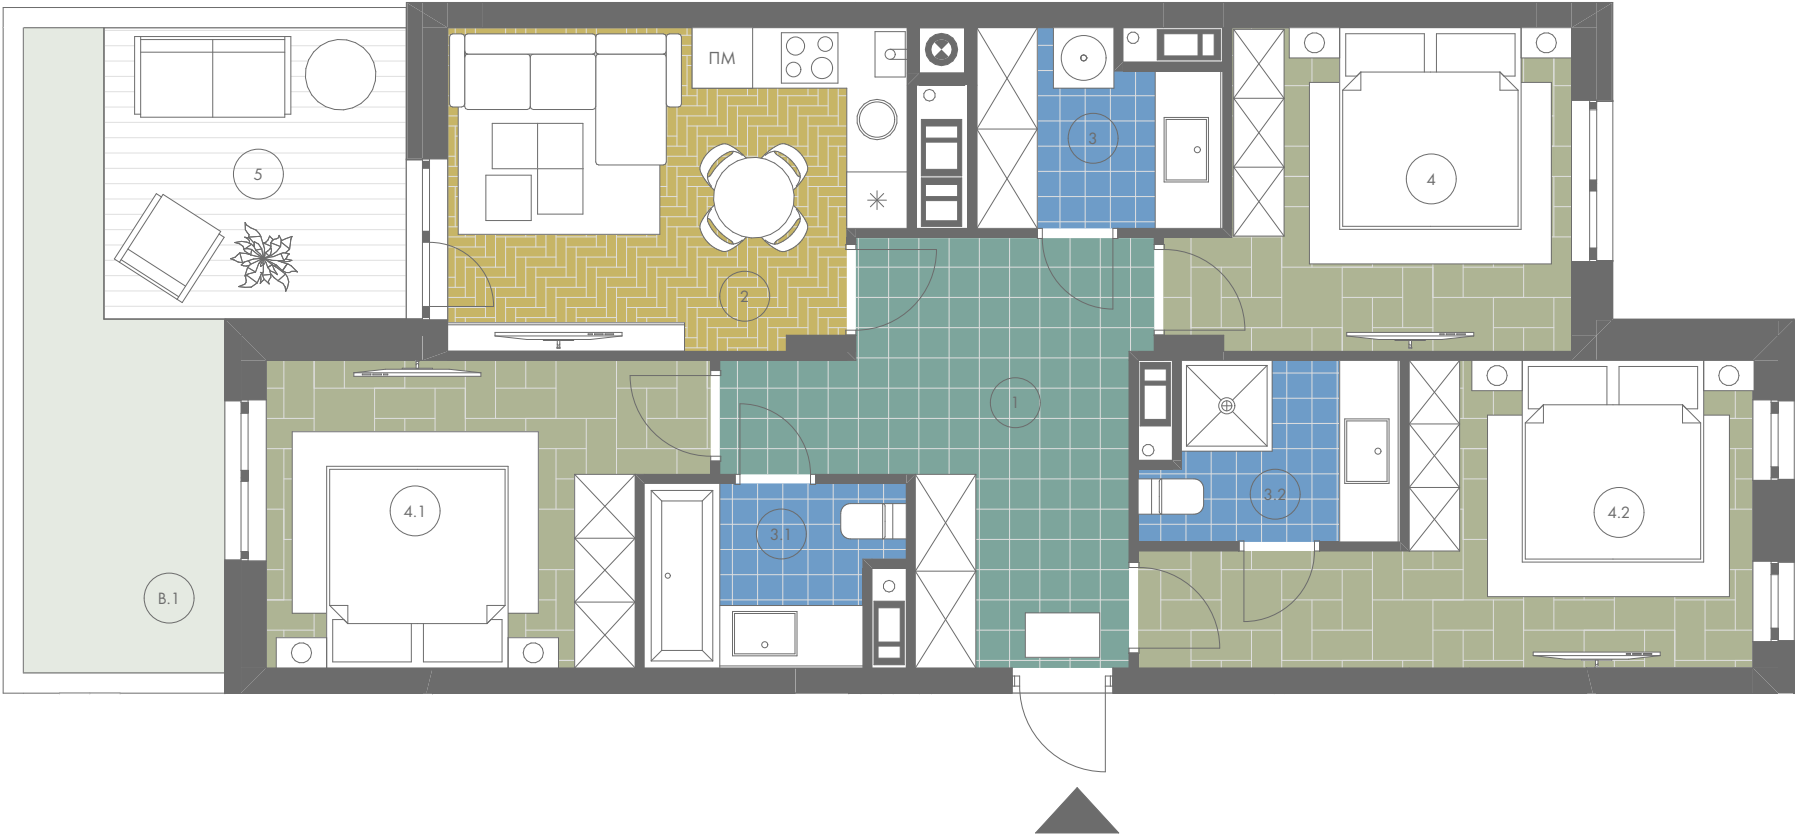

- Примітки:
- Висота поверху від підлоги до стелі - 3,3 м
 - Огородження літніх зон має висоту 1,1 м від рівня підлоги
 - Площа літніх приміщень на плані без знижувального коефіцієнта
 - Загальна площа приміщень може бути скоригована на 3-5% за результатами будівельно-монтажних робіт.
 - LGF - 1-й наземний поверх

Загальна площа – 78,6 м², Житлова площа – 36,6 м²

№ п/п	Найменування	Площа, м²	Примітки
1	Передпокій	12,6	
2	Кухня	13,5	
3	Пральня-гардероб	4,7	
3.1	Санвузол	4,3	
3.2	Пральня	4,3	
4	Спальня	11,3	
4.1	Спальня	11,9	
4.2	Спальня	13,4	
5	Тераса	2,6	K=0,3
		78,6 м²	