
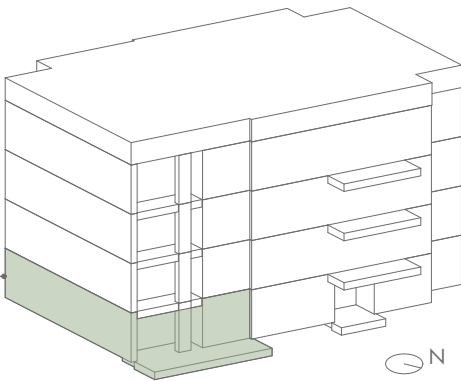


GRAVITY PARK



D-011.04
БУДИНОК

LGF 3
ПОВЕРХ № ПРИМІЩЕННЯ

2К-1

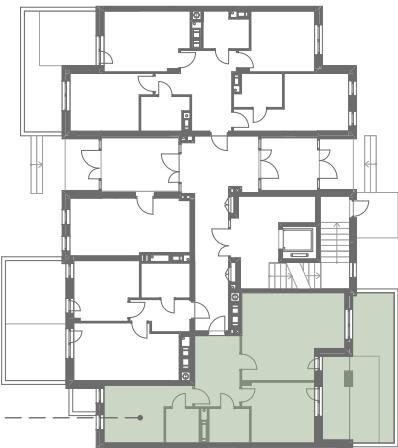

ІНВЕСТИЦІЙНИЙ АЛЬБОМ
Реконструкція готельно-житлового
комплексу "Пролісок" в готельно-
туристичний комплекс за адресою:
м.Київ, проспект Перемоги,б.139

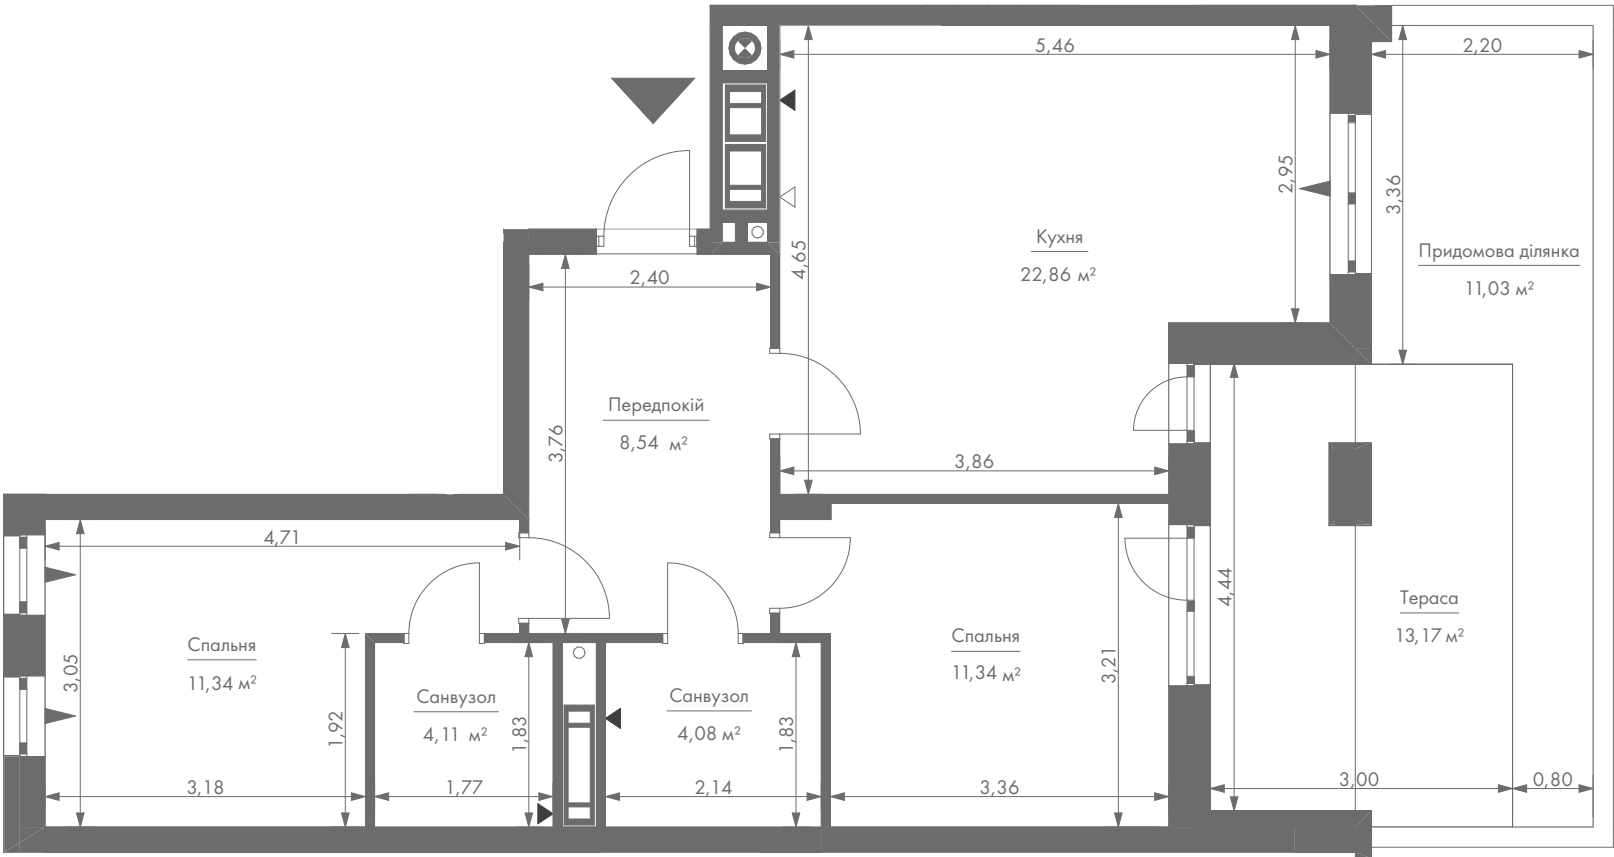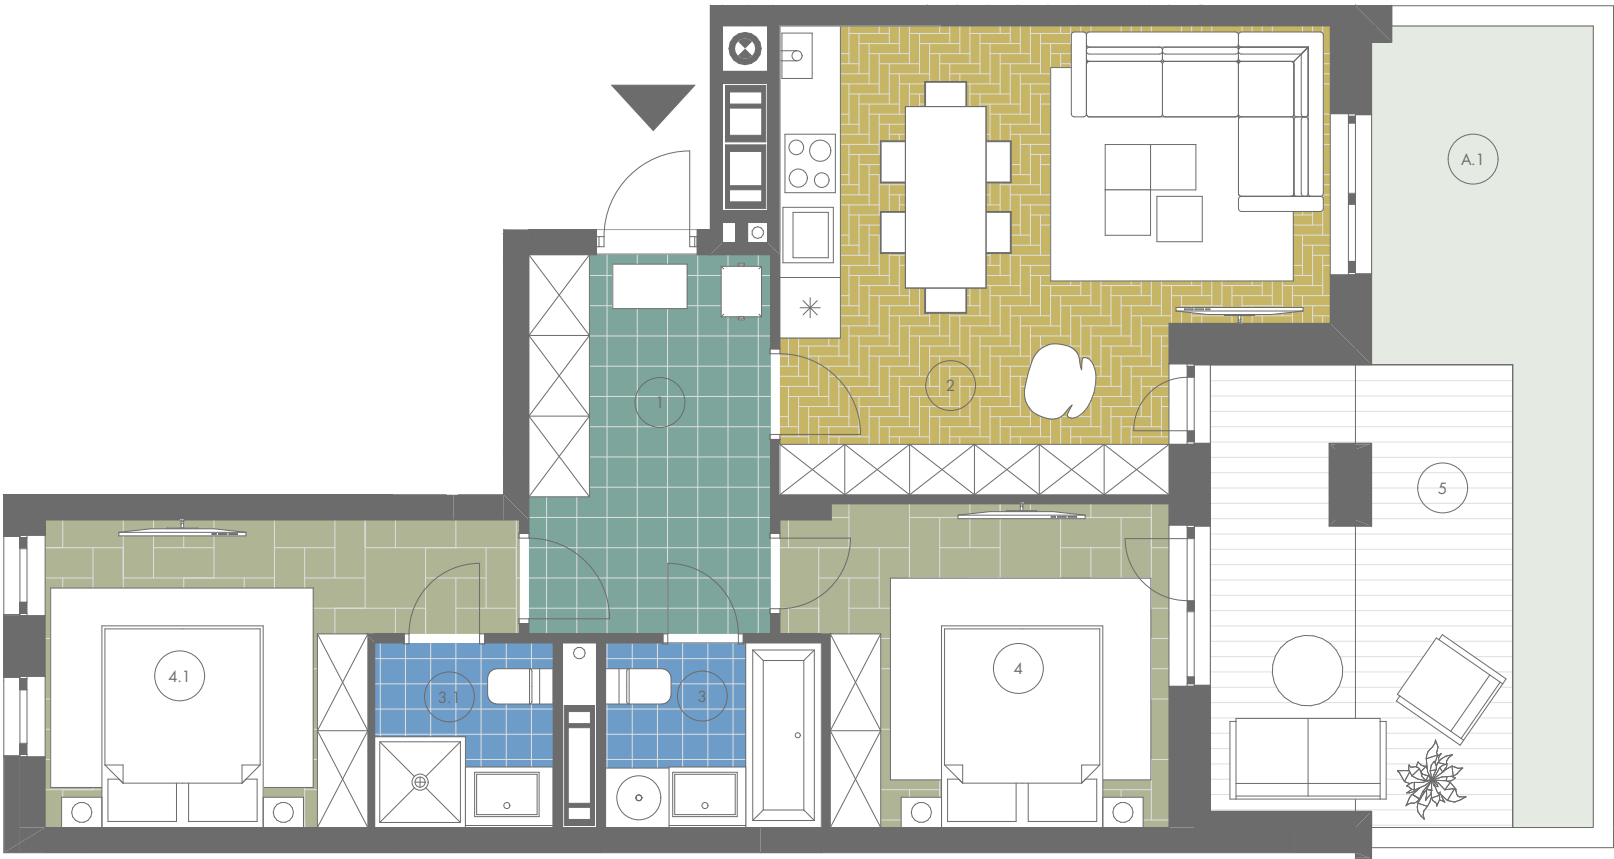

Примітки:

- Висота поверху від підлоги до стелі - 3,3 м
- Огородження літніх зон має висоту 1,1 м від рівня підлоги
- Площа літніх приміщень на плані без знижувального коефіцієнта
- Загальна площа приміщень може бути скоригована на 3-5% за результатами будівельно-монтажних робіт.
- LGF - 1-й наземний поверх

Загальна площа – 65,4 м², Житлова площа – 22,6 м²

№ п/п	Найменування	Площа, м²	Примітки
1	Передпокій	8,5	
2	Кухня	22,9	
3	Санвузол	4,1	
3.1	Санвузол	3,3	
4	Спальня	11,3	
4.1	Спальня	11,3	
5	Тераса	4,0	K=0,3
		65,4 м²	